


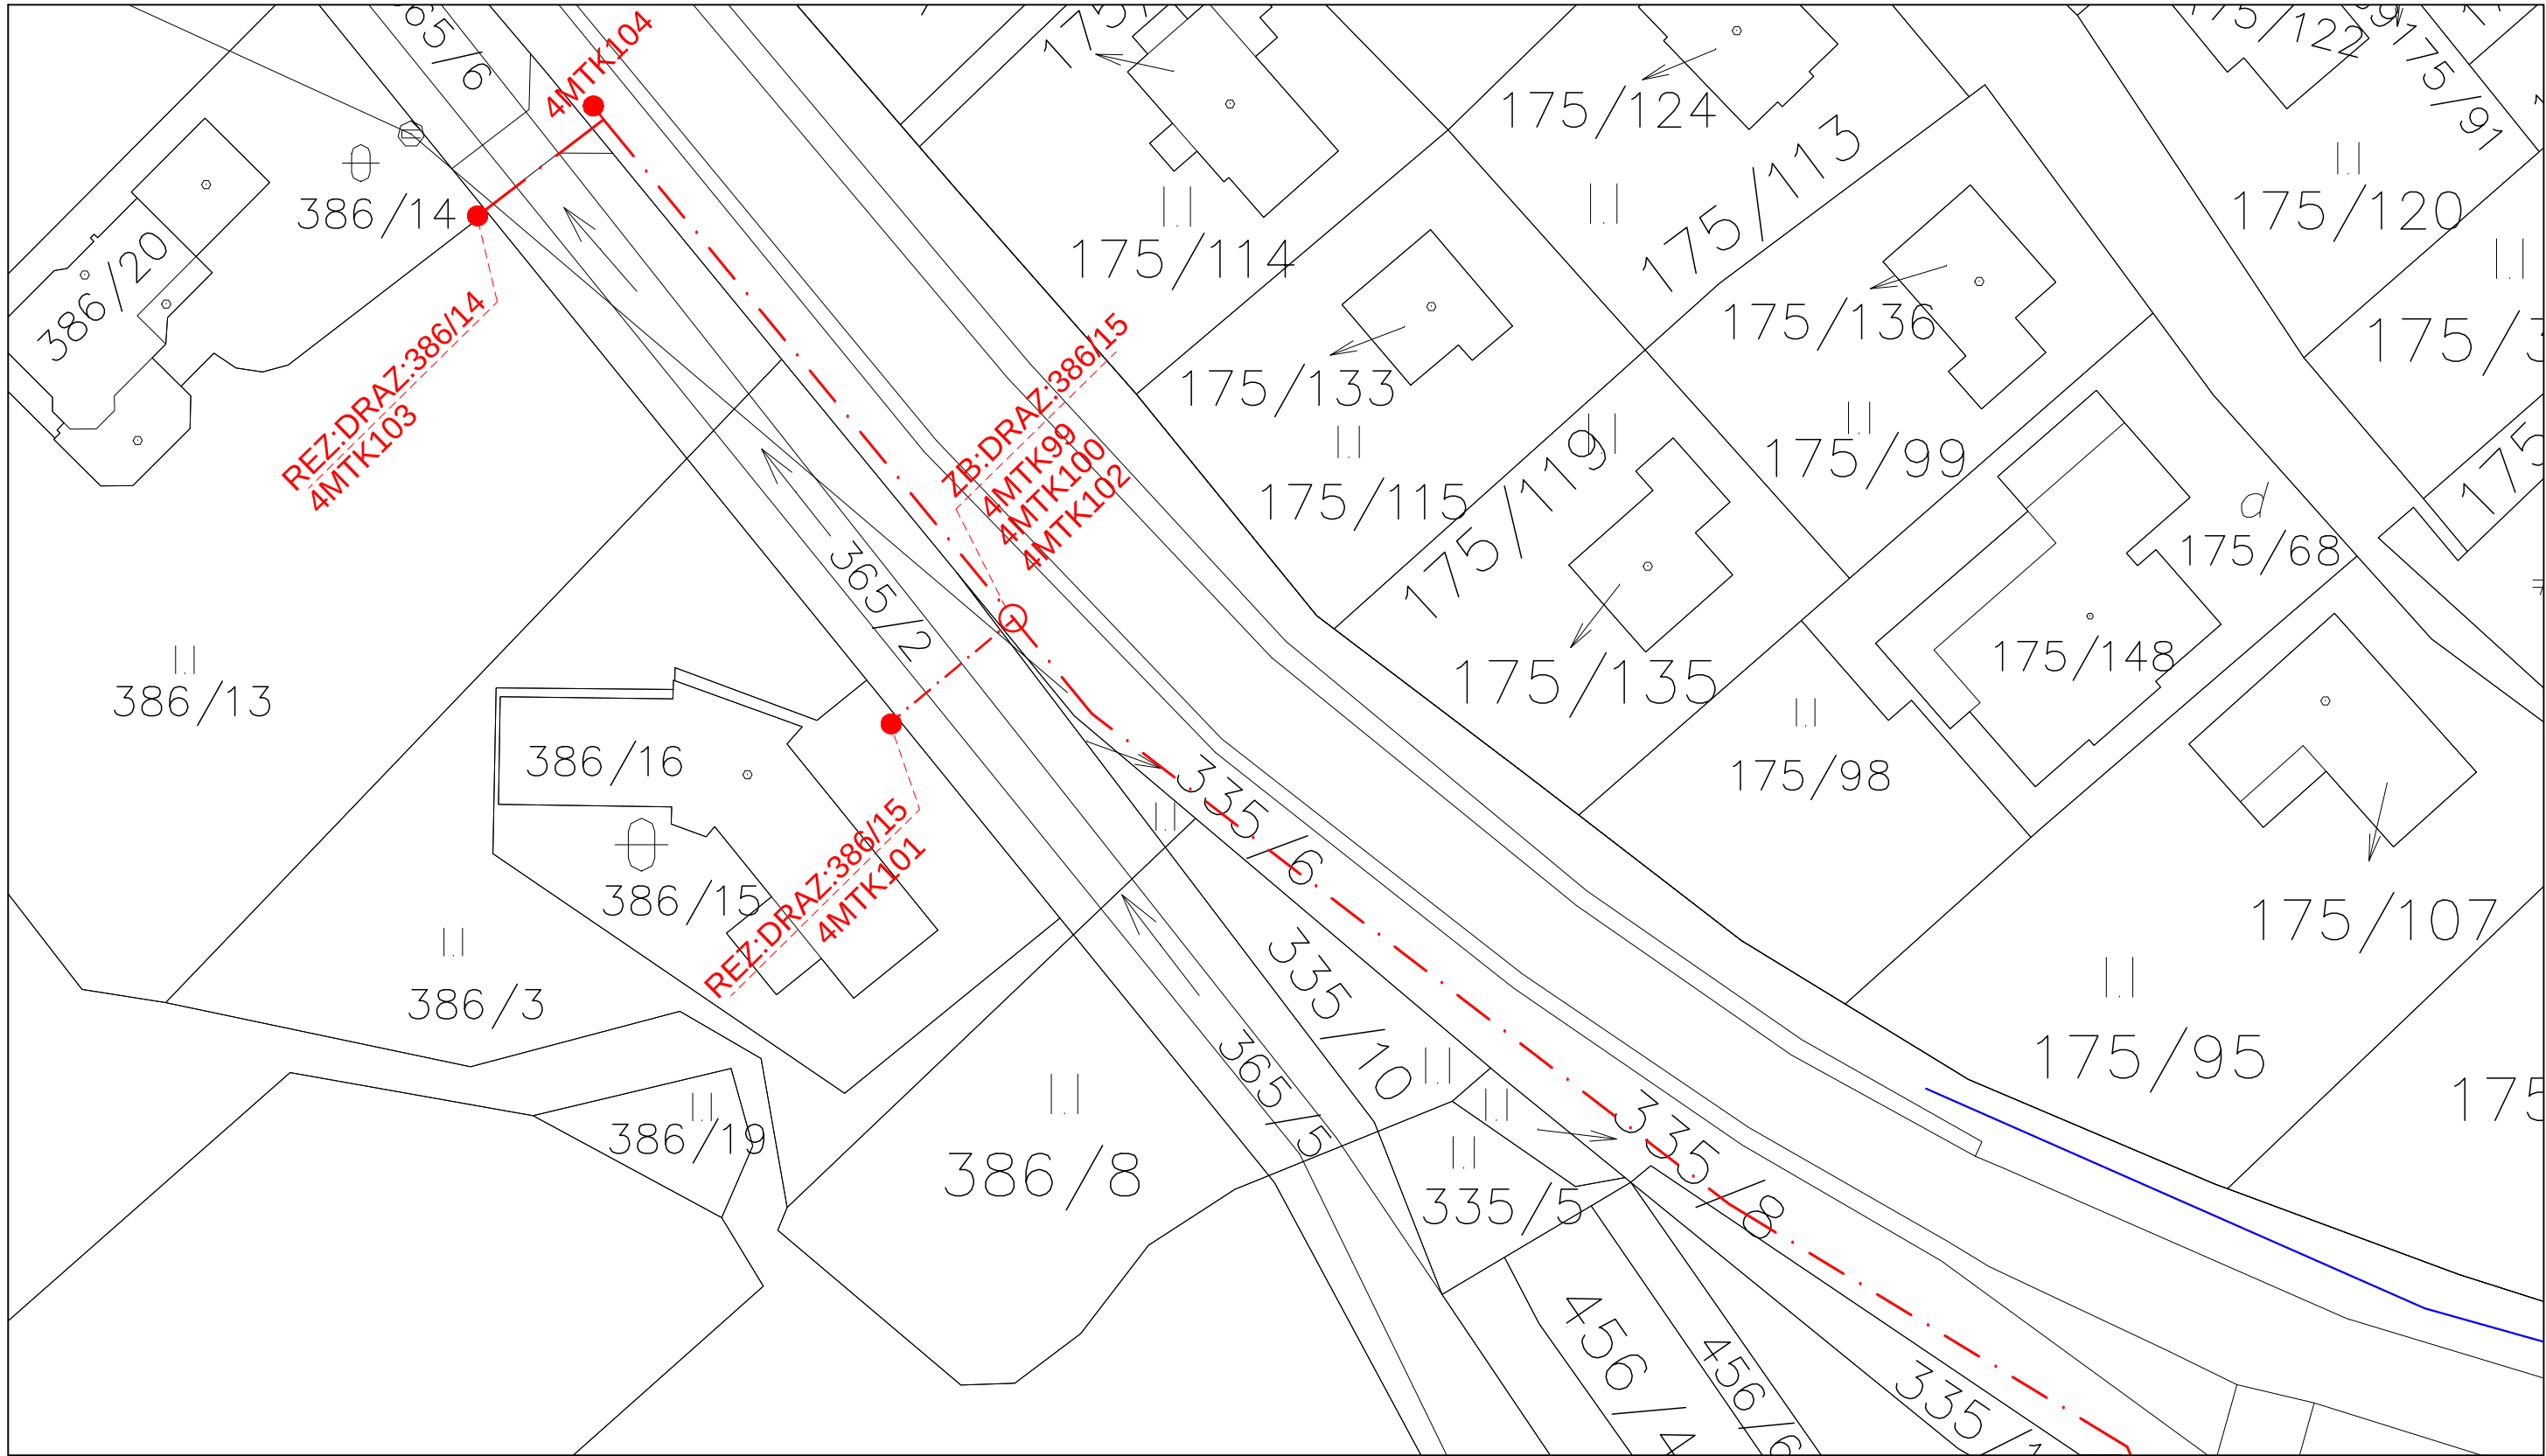

N.02

Legenda:

- nová podzemná trasa Slovak Telekom
- - - nová nadzemná trasa - prípojky
- vodovod
- plynovod
- kanalizácia

Zpracovateľ dokumentácie :

OPTOMONT, s.r.o.

Boženy Němcovej 8, 811 04 Bratislava

Název stavby:

INS_FTTH_MT_DOLNÝ KALNÍK

Obsah výkresu:

Návrh trasy - časť 01

Investor :

Slovak Telekom, a.s.

Bajkalská 28, 817 62 Bratislava

Číslo investora:

Číslo dodávateľa:

Datum spracovania:


Revízie:

Merítko:

Vypracoval :


Formát:

-	-
-	-
04/2018	-
-	-
1:5000	-
Ing. Juraj Kovalčík	-
A3	N.01

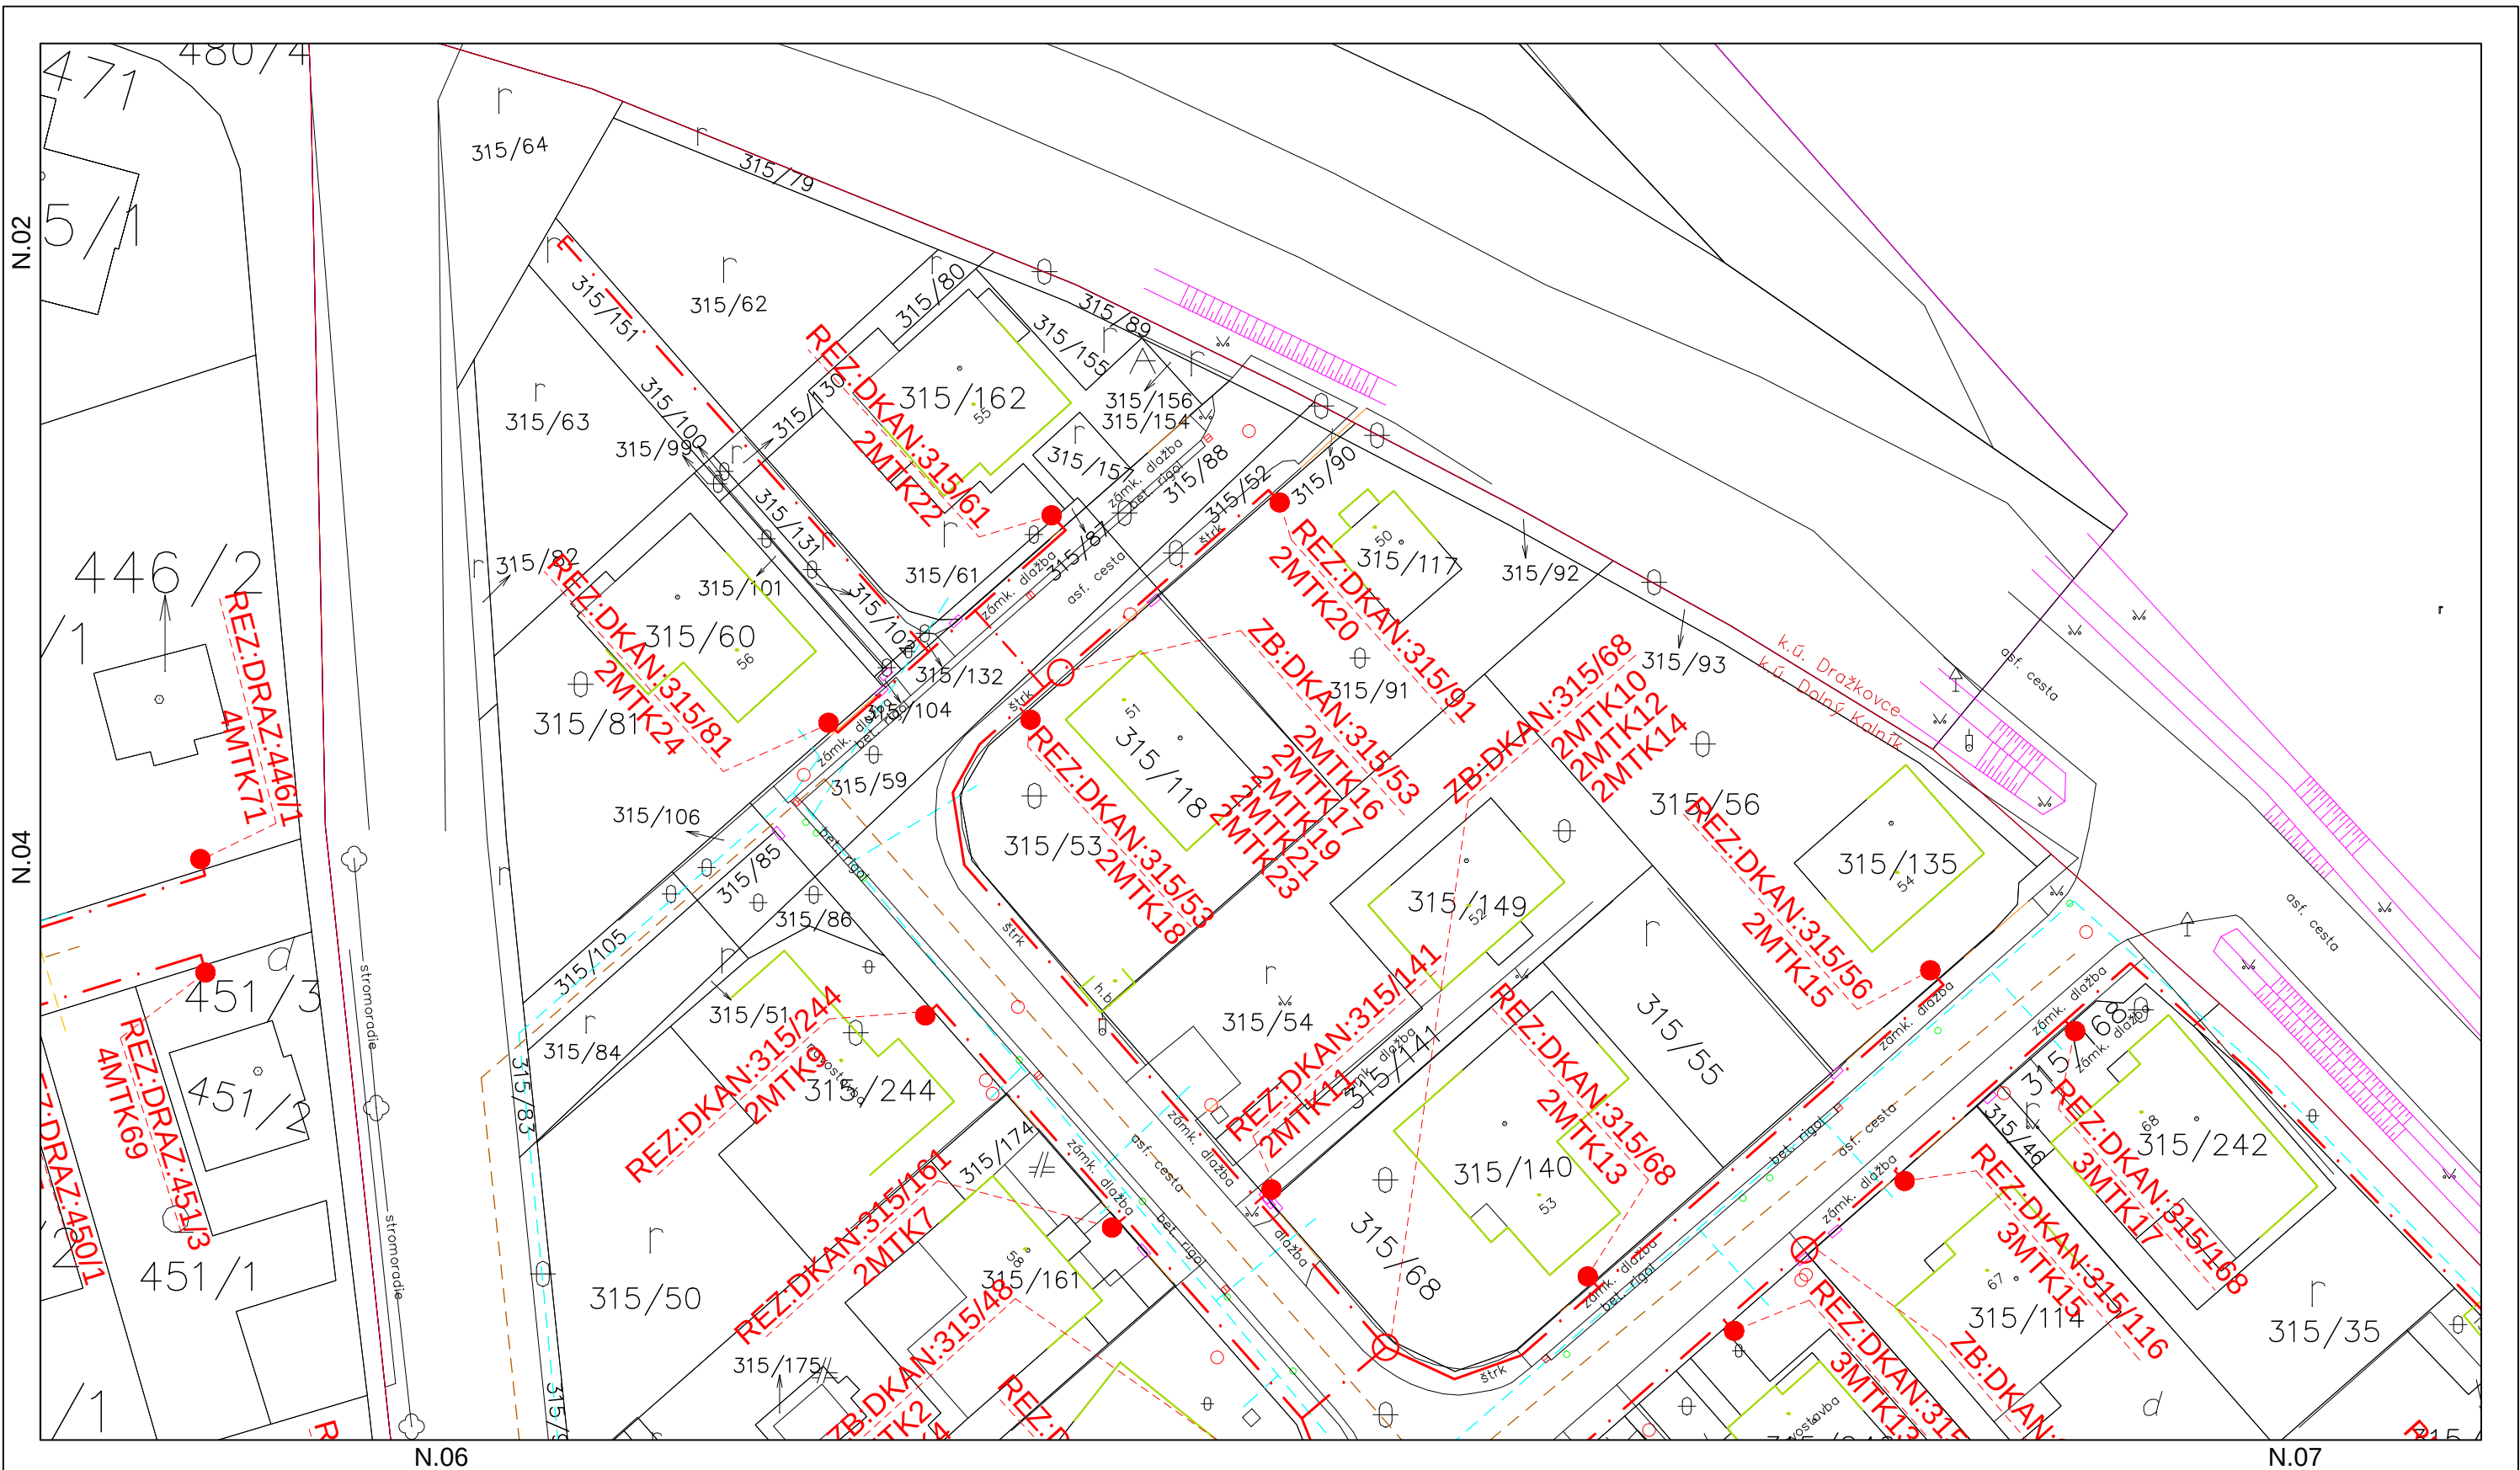

Legenda:	
---	nová podzemná trasa Slovak Telekom
---	nová nadzemná trasa - prípojky
---	vodovod
---	plynovod
---	kanalizácia


Zpracovateľ dokumentácie :	Investor :	Číslo investora:	-
OPTOMONT, s.r.o.	Slovak Telekom, a.s.	Číslo dodavateľa:	-
Boženy Němcovej 8, 811 04 Bratislava	Bajkalská 28, 817 62 Bratislava	Datum spracovania:	04/2018
Název stavby:	INS_FTTH_MT_DOLNÝ KALNÍK	Revízie:	-
Obsah výkresu:	Návrh trasy - časť 03	Merítko:	1:5000
		Vypracoval :	Ing. Juraj Kovalčík
		Formát:	Výkres č.:
		A3	N.03

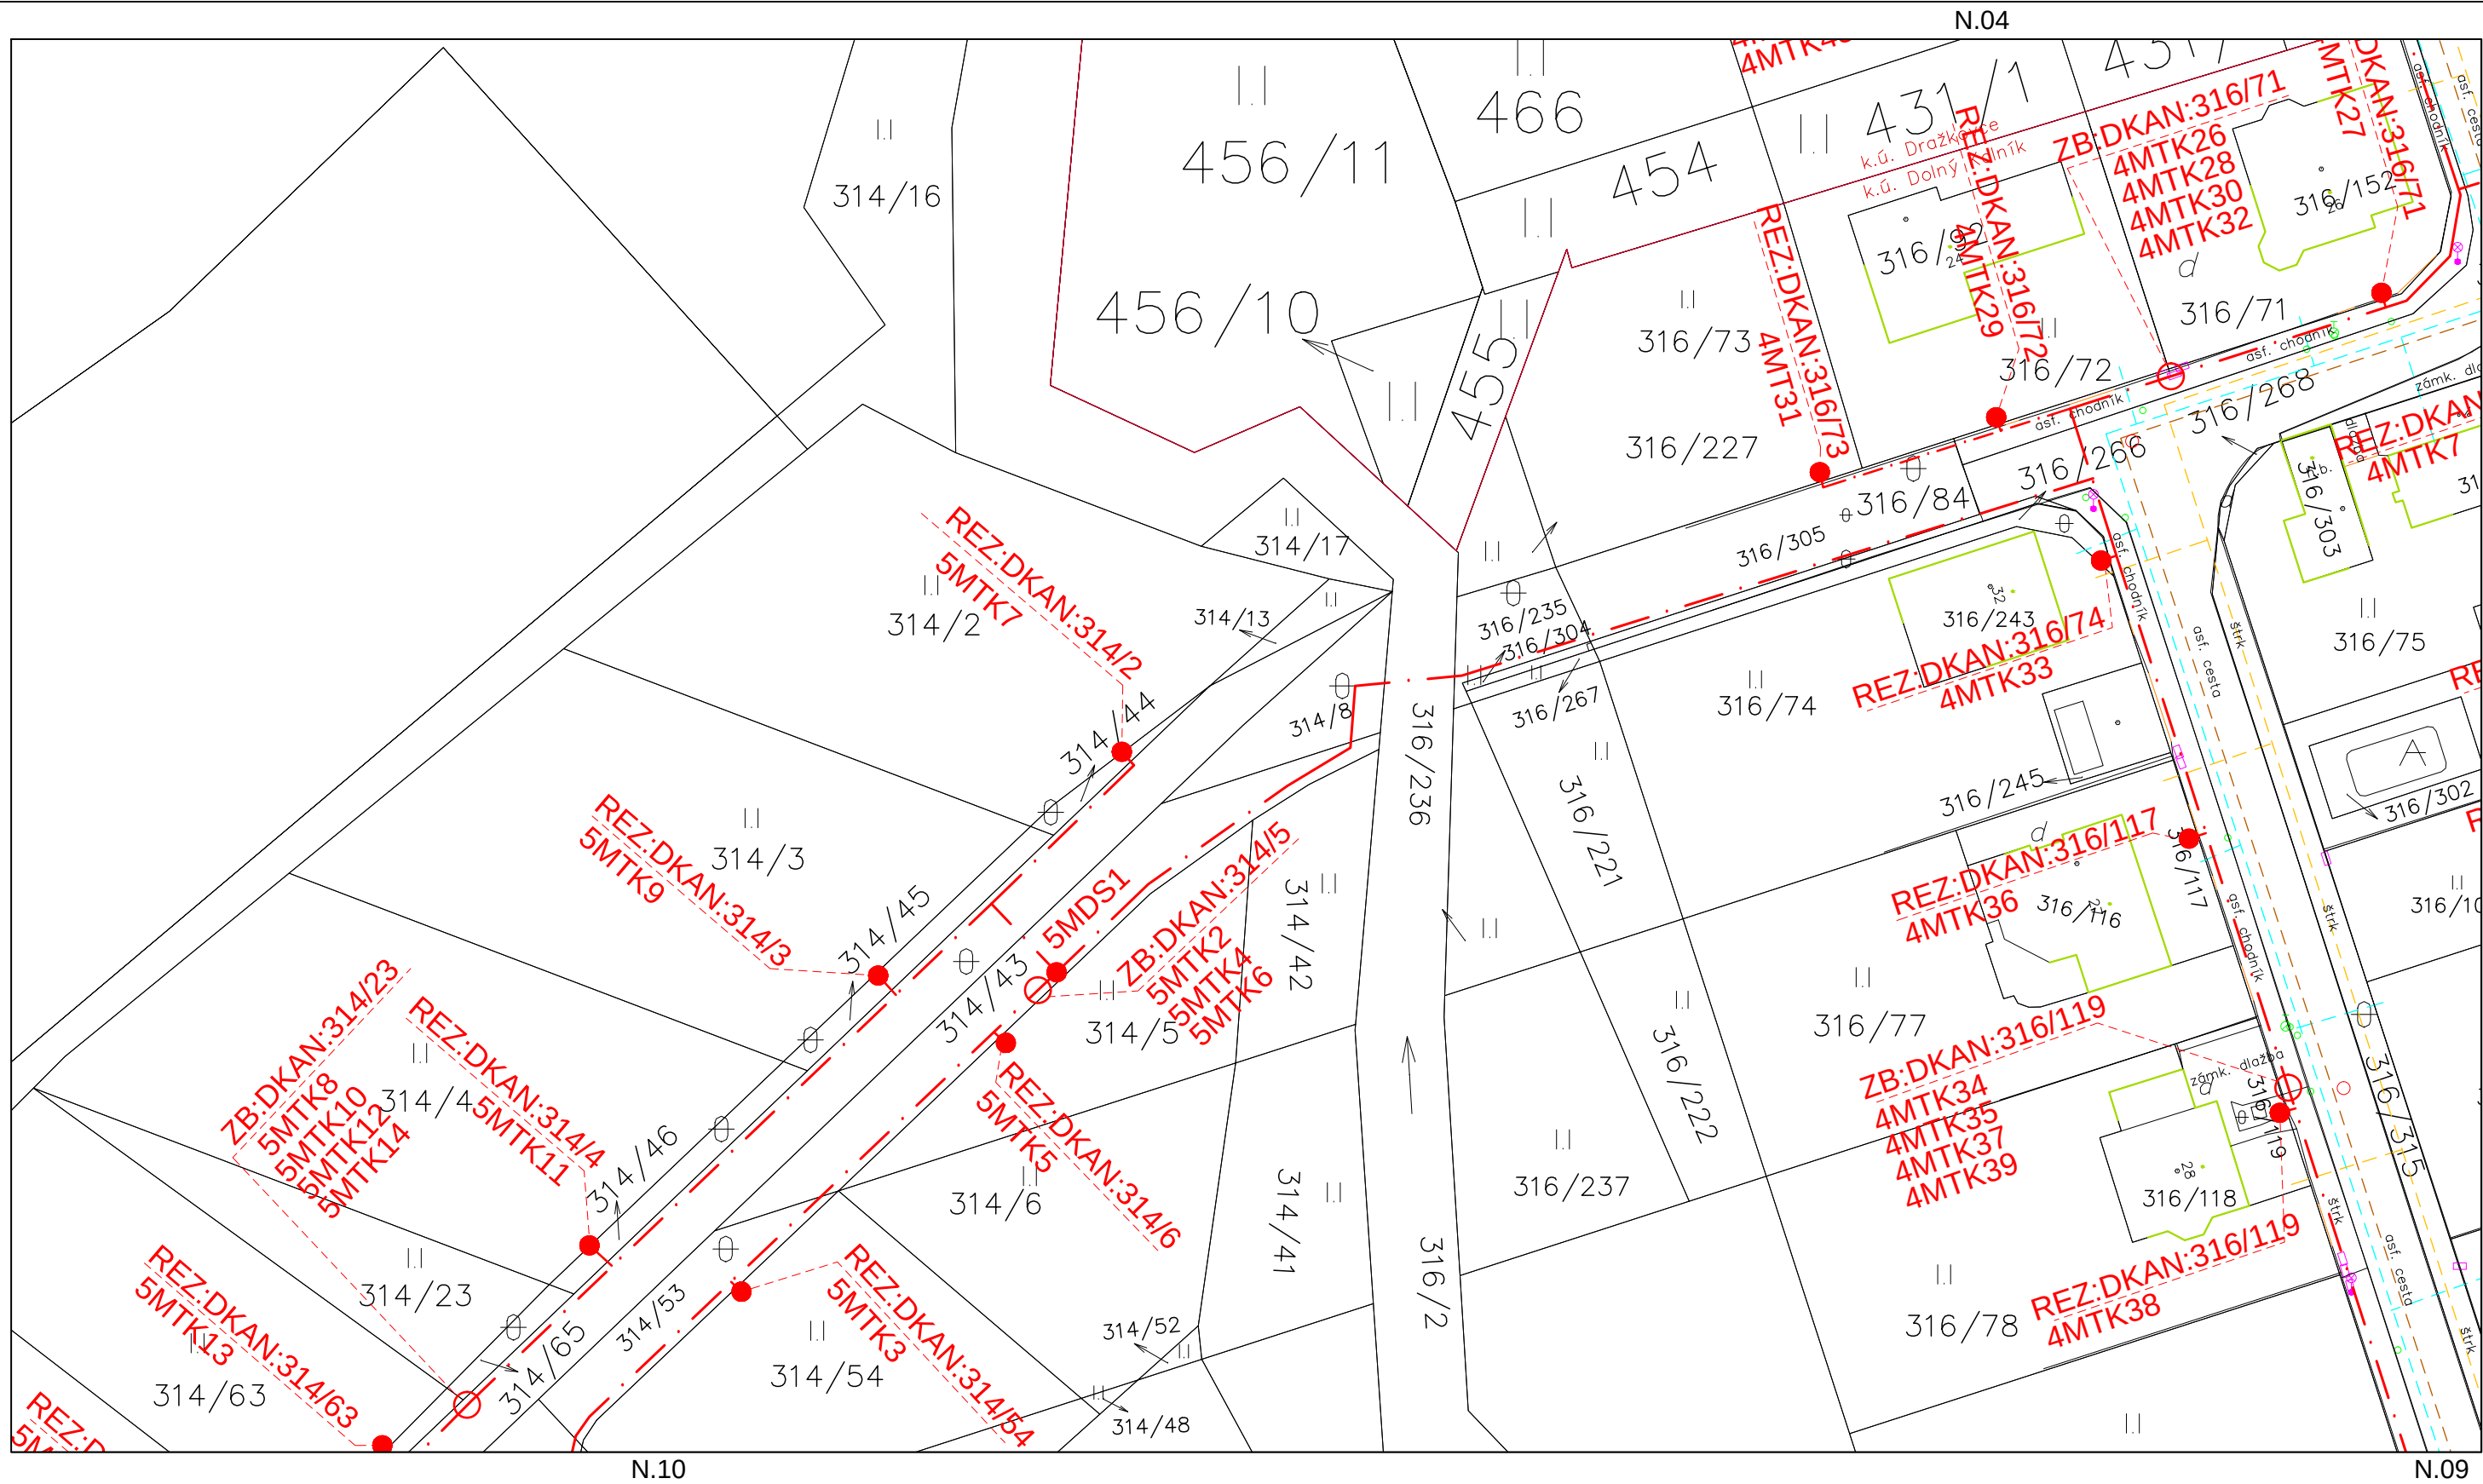

Legenda:


- nová podzemná trasa Slovak Telekom
- nová nadzemná trasa - prípojky
- vodovod
- plynovod
- kanalizácia

Zpracovateľ dokumentácie :		Investor :		Číslo investora:	
OPTOMONT, s.r.o.		Slovak Telekom, a.s.		Číslo dodávateľa:	
Boženy Němcovej 8, 811 04 Bratislava		Bajkalská 28, 817 62 Bratislava		Datum spracovania:	
Název stavby:		INS_FTTH_MT_DOLNÝ KALNIK		Revízie:	
Obsah výkresu:		Návrh trasy - časť 05		Mierka:	
				Vypracoval :	
				Ing. Juraj Kovalčík	
				Formát:	
				A3	
				Výkres č.:	
				N.05	

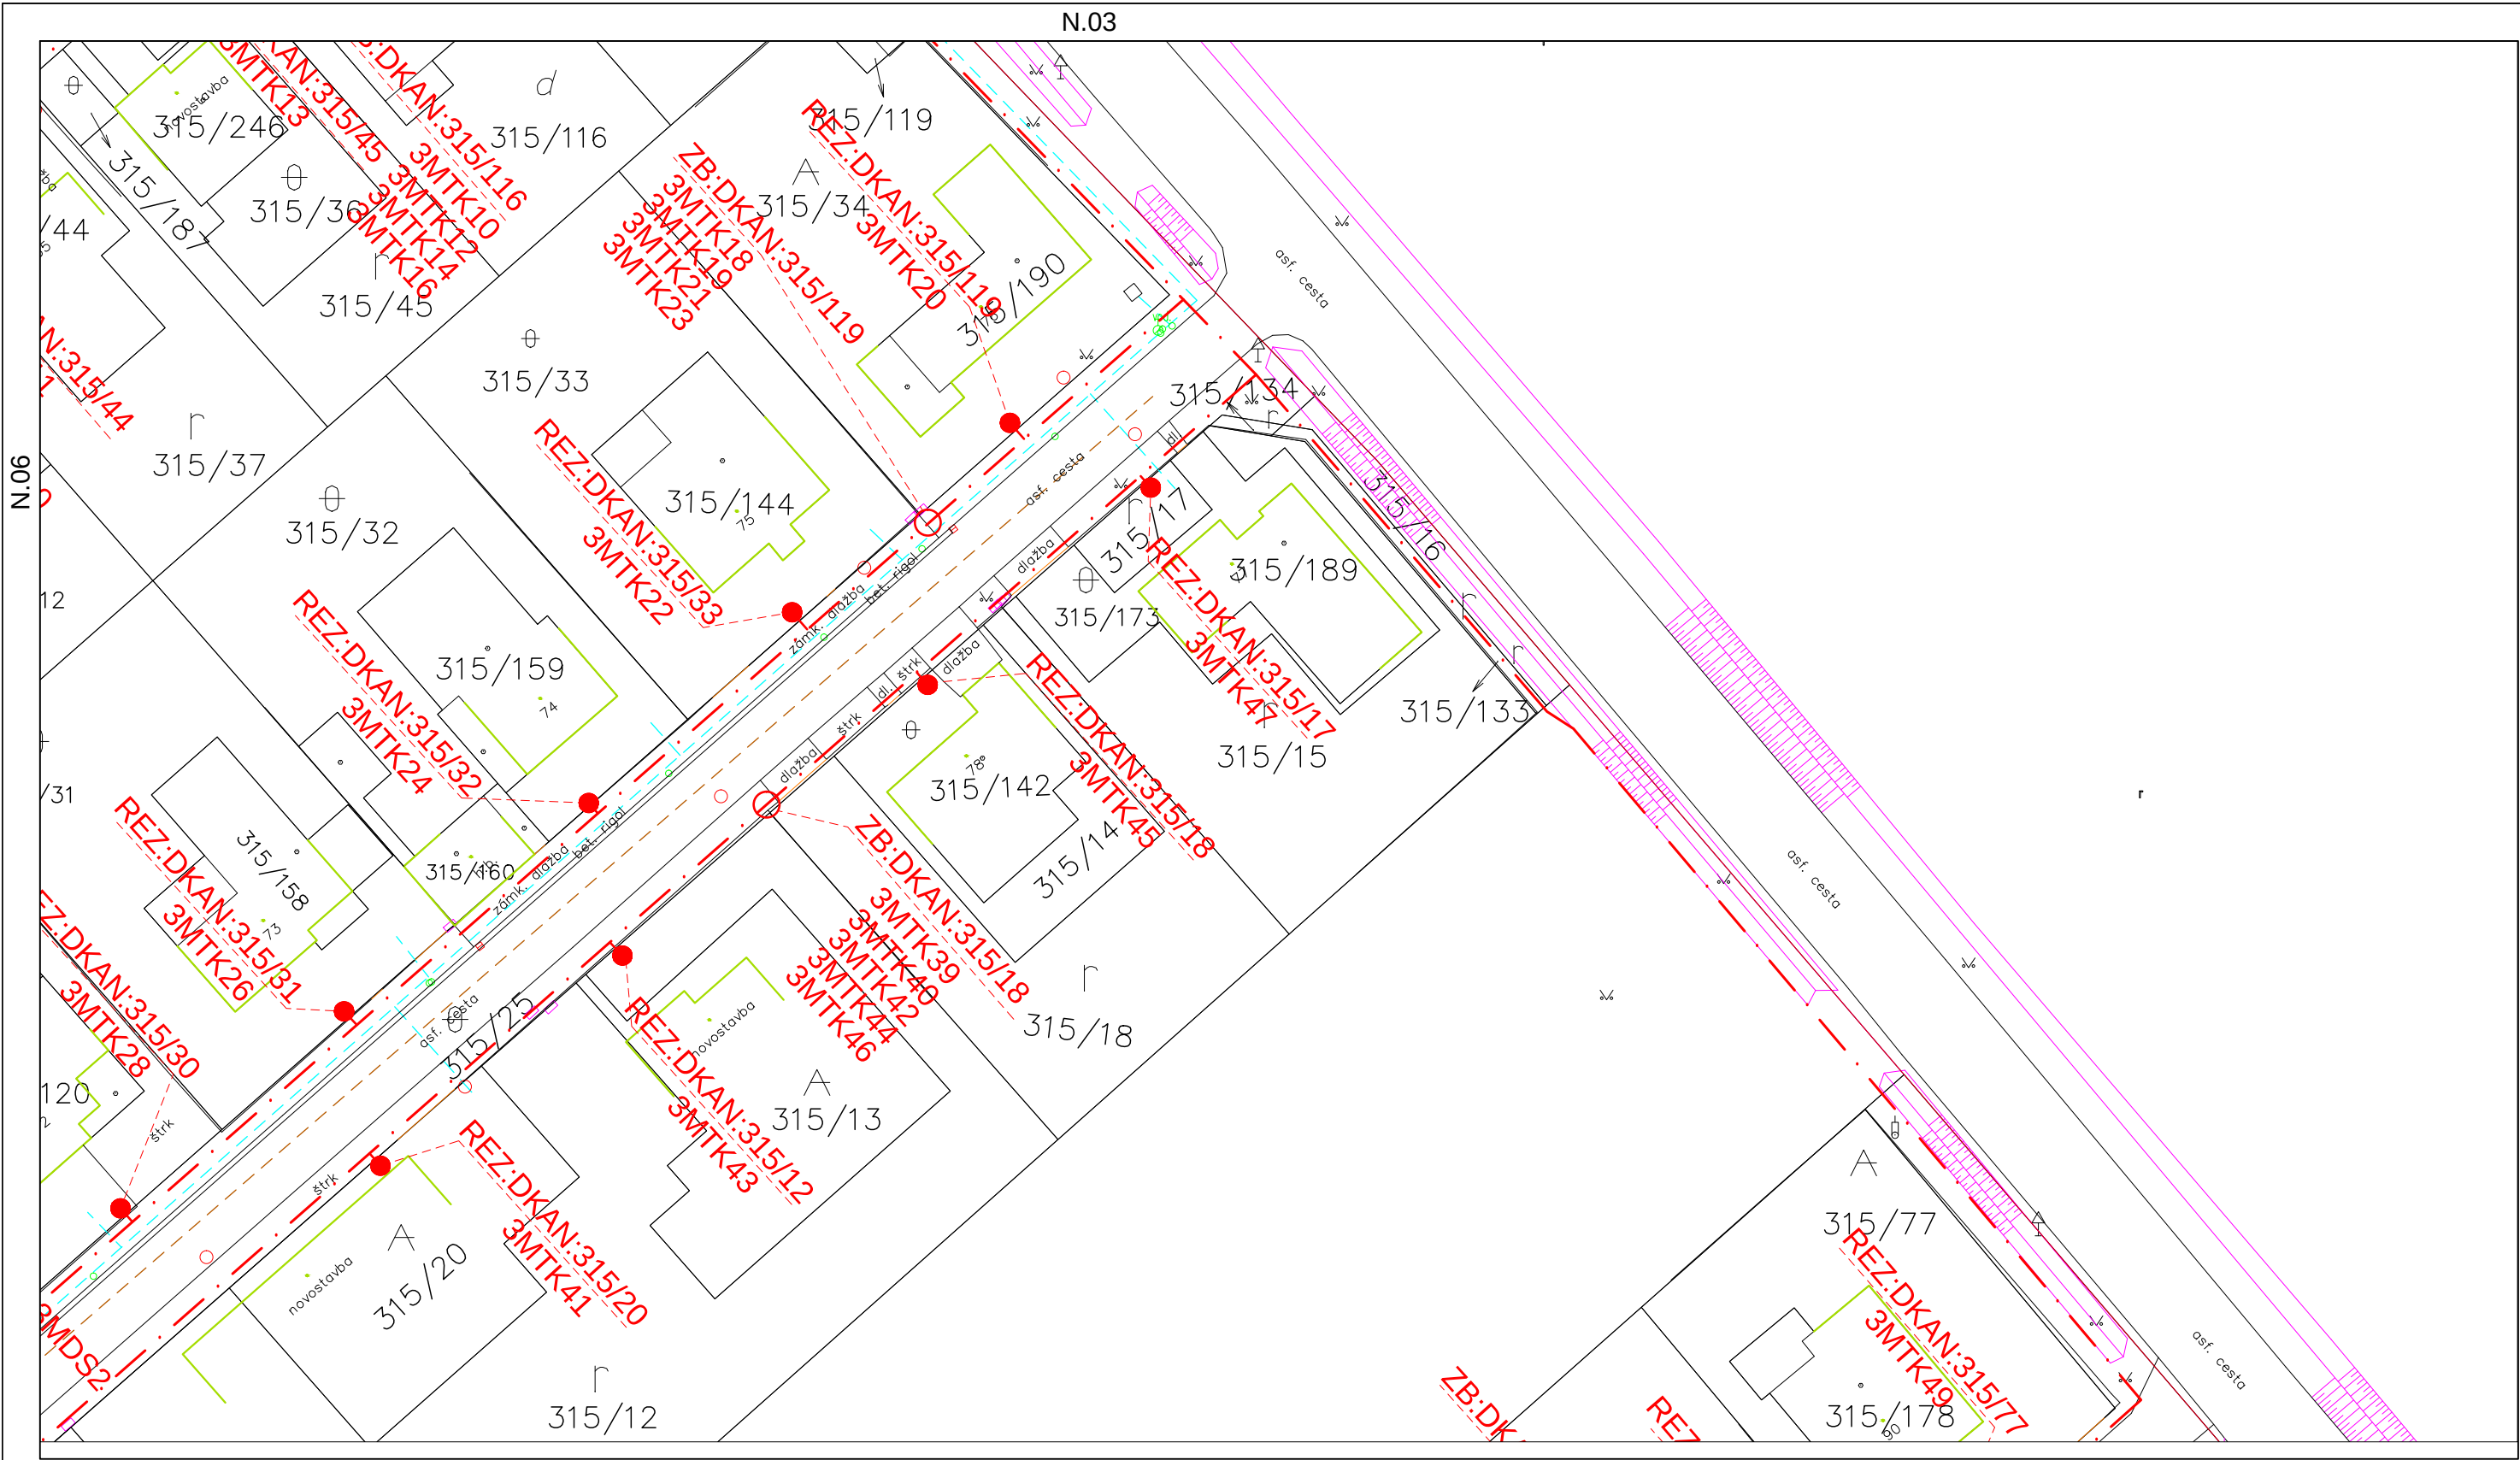

Legenda:	
---	nová podzemná trasa Slovak Telekom
---	nová nadzemná trasa - prípojky
---	vodovod
---	plynovod
---	kanalizácia


Zpracovateľ dokumentácie :		Investor :		Číslo investora:	-
OPTOMONT, s.r.o.		Slovak Telekom, a.s.		Číslo dodávateľa:	-
Boženy Němcovej 8, 811 04 Bratislava		Bajkalská 28, 817 62 Bratislava		Datum spracovania:	04/2018
Název stavby:		INS_FTTH_MT_DOLNÝ KALNIK		Revízie:	-
Obsah výkresu:		Návrh trasy - časť 07		Merítko:	1:5000
				Vypracoval :	Ing. Juraj Kovalčík
				Formát:	Výkres č.:
				A3	N.07

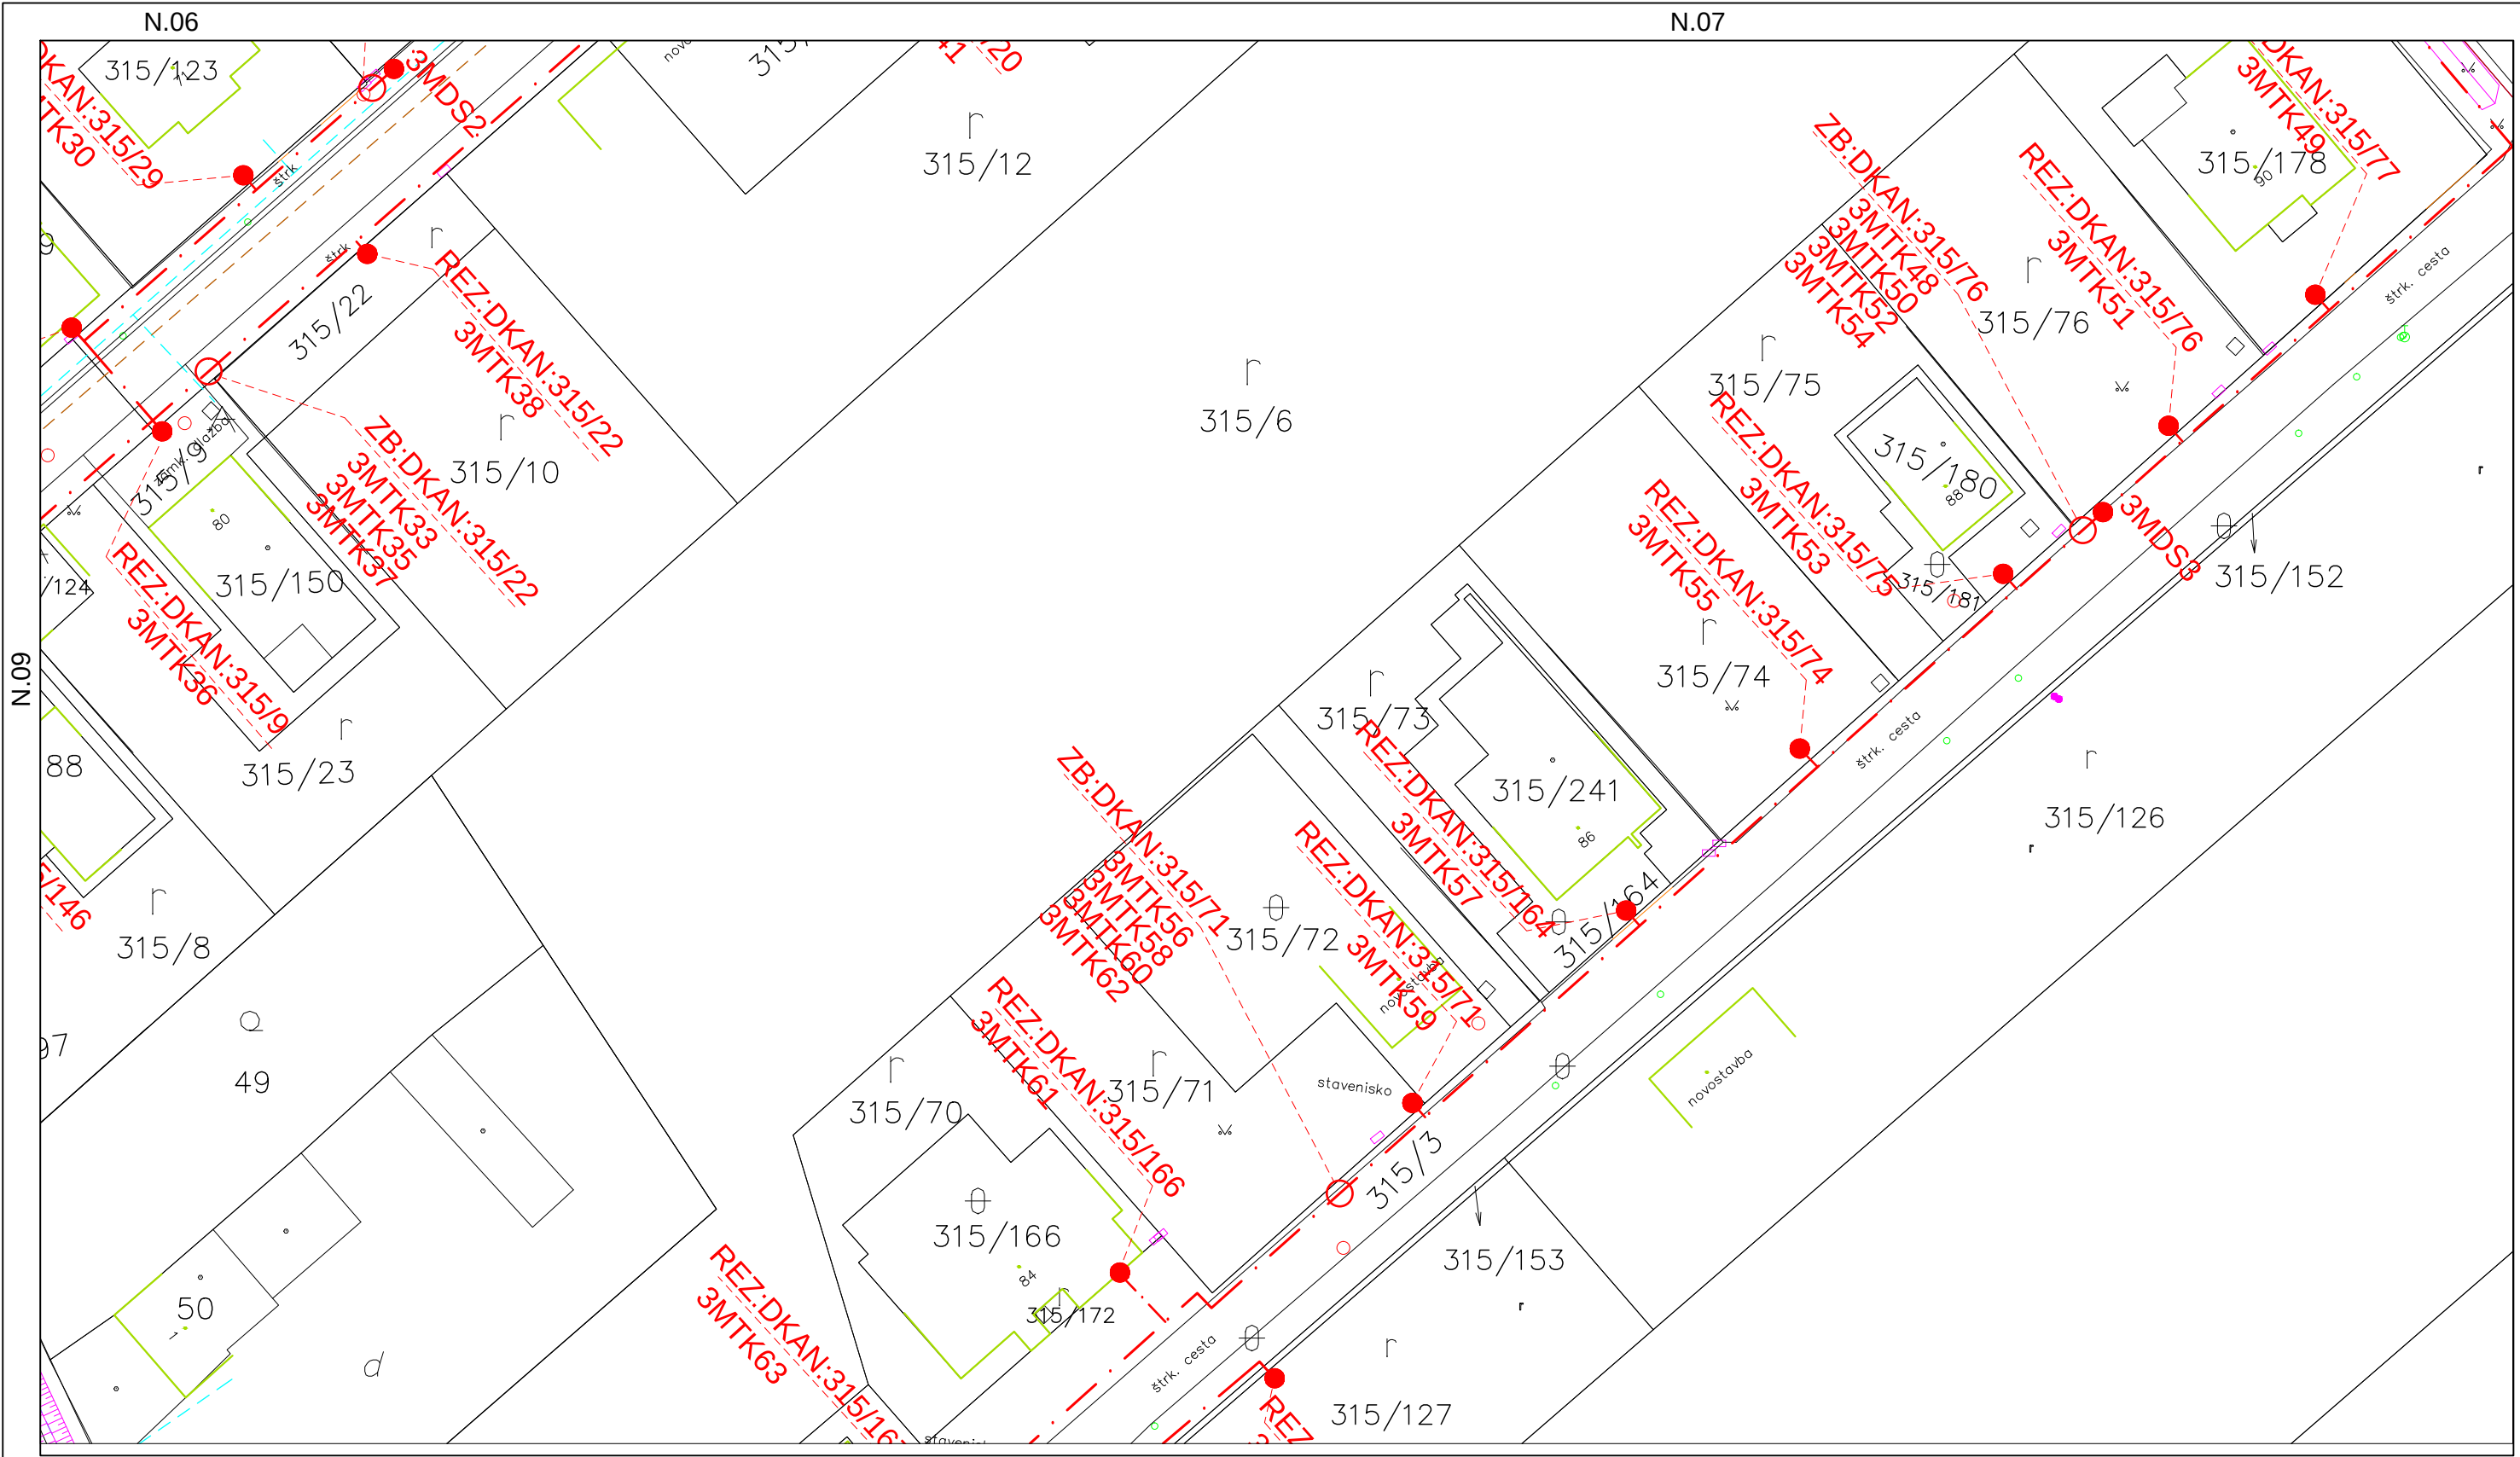

Legenda:


- . — . — . — nová podzemná trasa Slovak Telekom
- — — — — nová nadzemná trasa - prípojky
- — — — — vodovod
- — — — — plynovod
- — — — — kanalizácia

Zpracovateľ dokumentácie :		Investor :		Číslo investora:	-
OPTOMONT, s.r.o.		Slovak Telekom, a.s.		Číslo dodavateľa:	-
Boženy Němcovej 8, 811 04 Bratislava		Bajkalská 28, 817 62 Bratislava		Datum spracovania:	04/2018
Název stavby:		INS_FTTH_MT_DOLNÝ KALNIK		Revízie:	-
Obsah výkresu:		Návrh trasy - časť 08		Meřítko:	1:5000
				Vypracoval :	Ing. Juraj Kovalčík
				Formát:	Výkres č.:
				A3	N.08

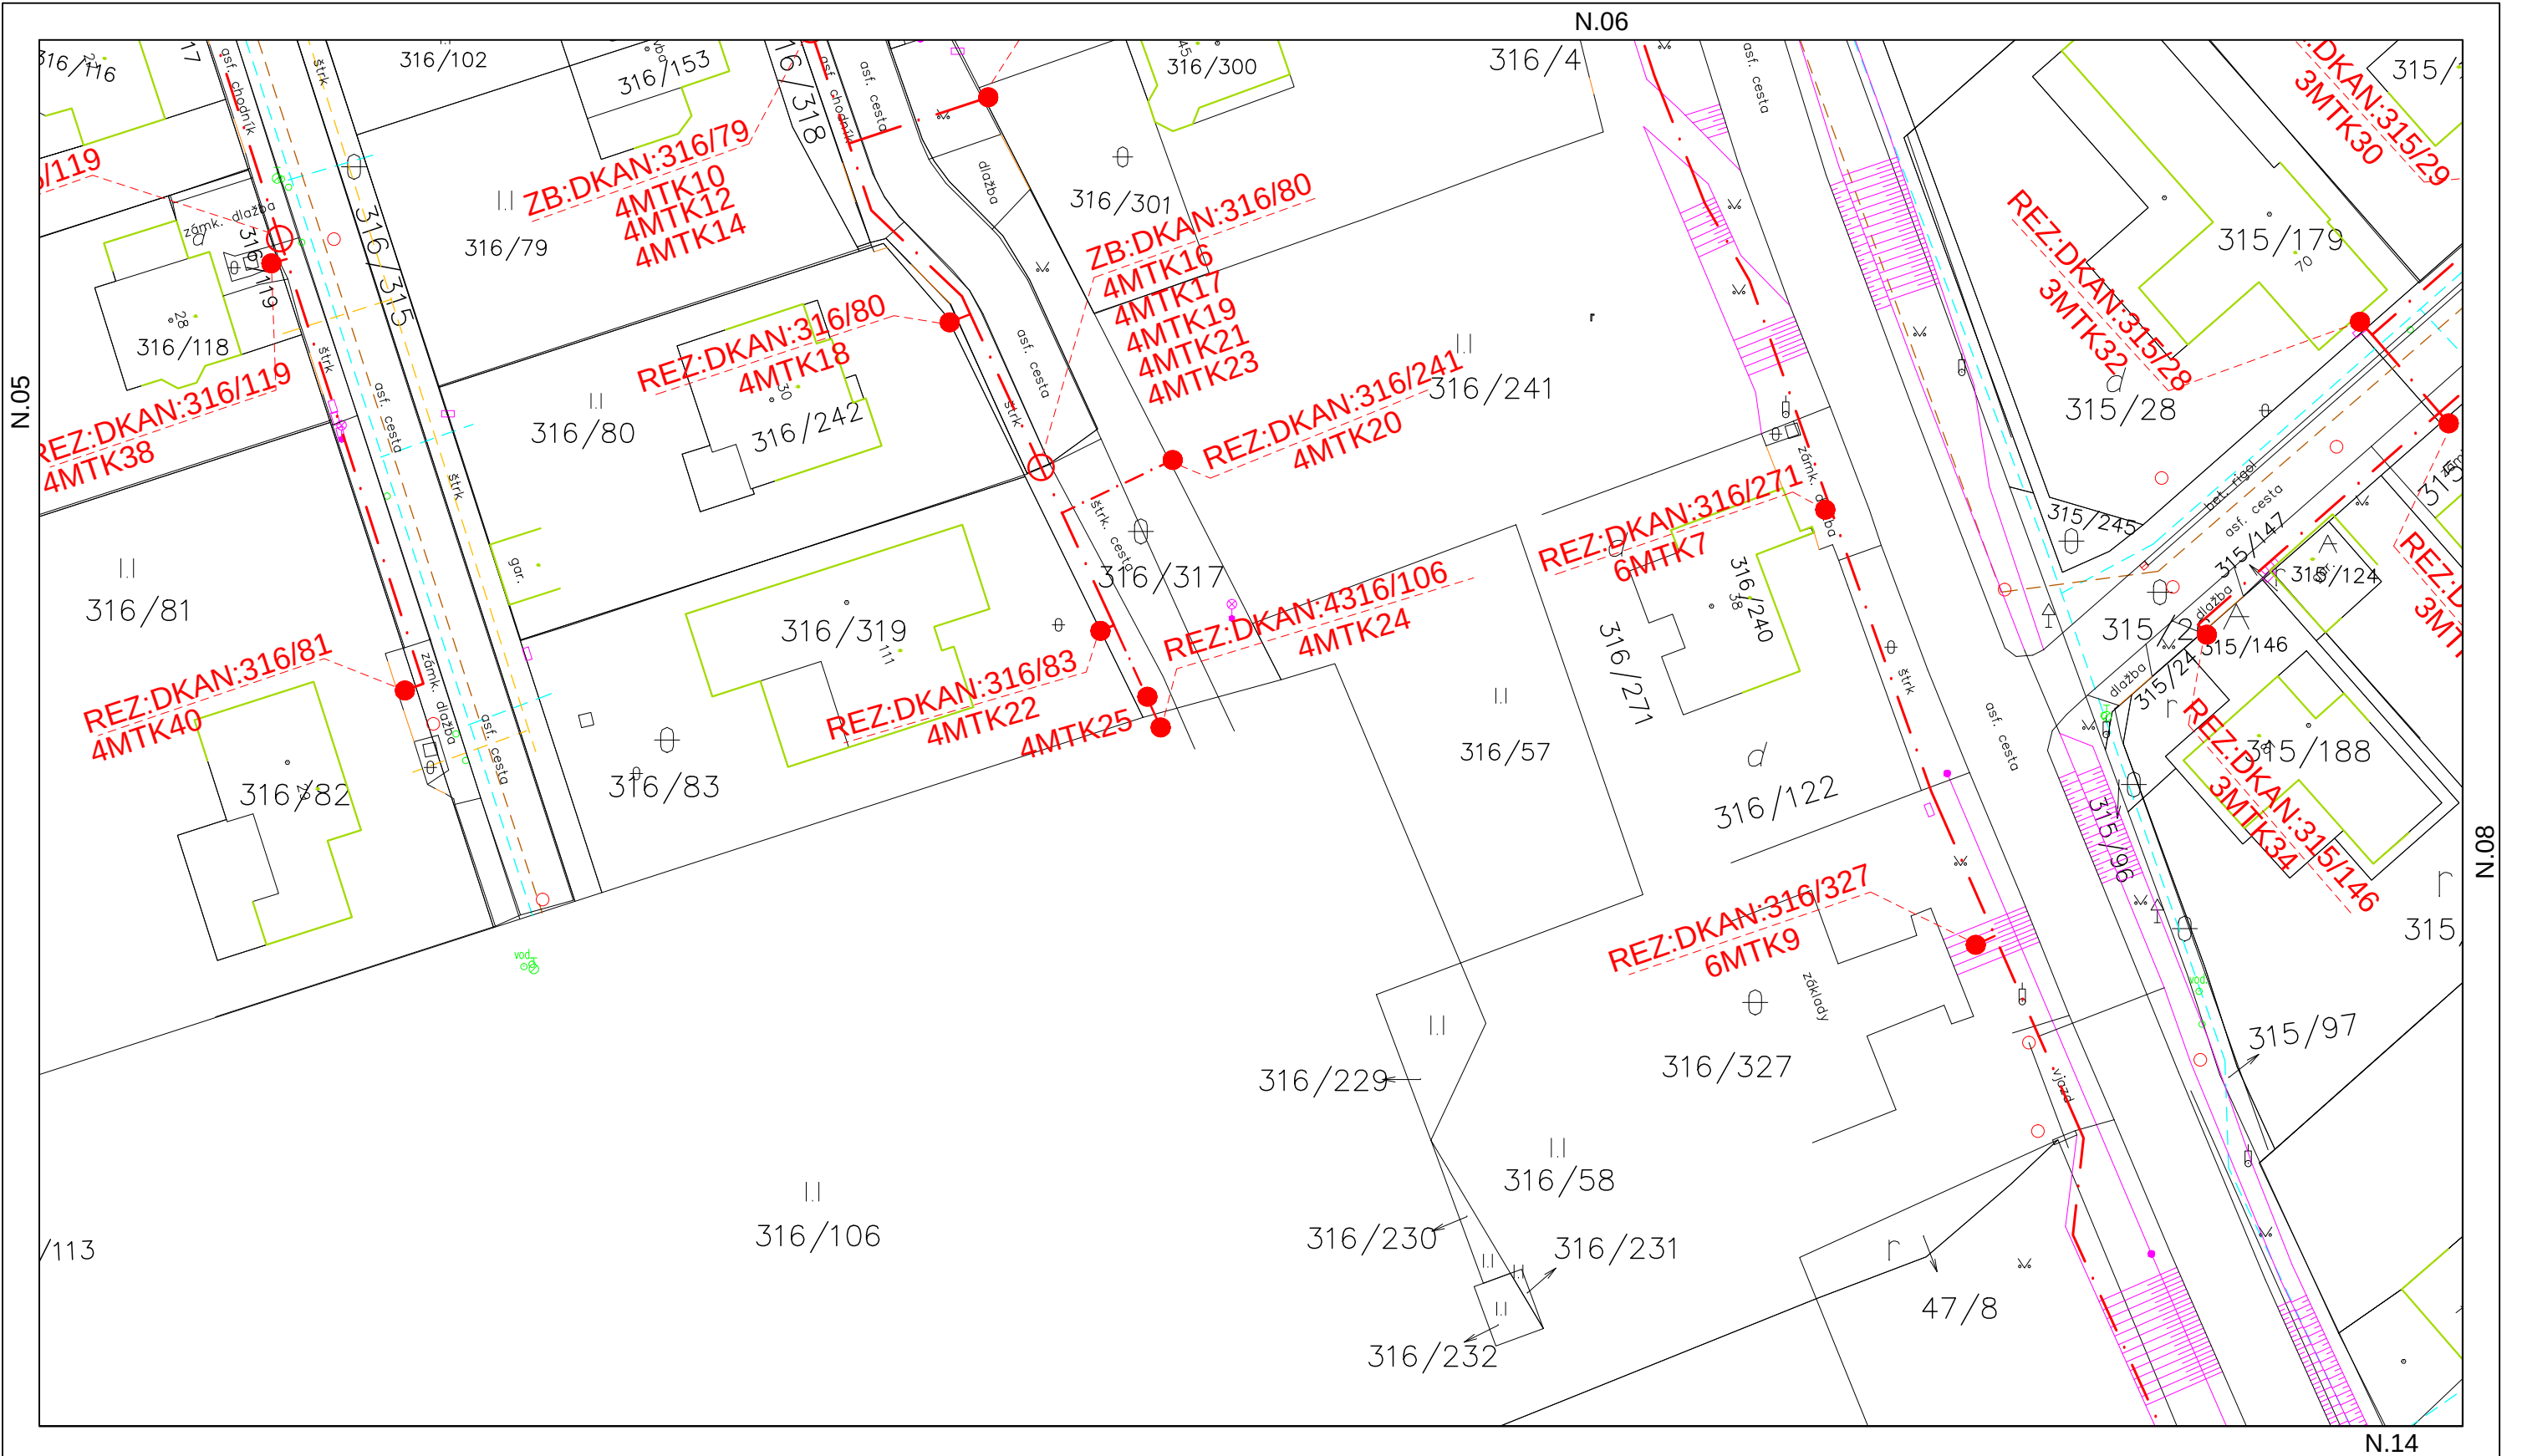


Legenda:	
- - - - -	nová podzemná trasa Slovak Telekom
— — — — —	nová nadzemná trasa - prípojky
- - - - -	vodovod
- - - - -	plynovod
- - - - -	kanalizácia

Zpracovateľ dokumentácie :	Investor :	Číslo investora:	-
OPTOMONT, s.r.o.	Slovak Telekom, a.s.	Číslo dodávateľa:	-
Boženy Němcovej 8, 811 04 Bratislava	Bajkalská 28, 817 62 Bratislava	Datum spracovania:	04/2018
Název stavby:	INS_FTTH_MT_DOLNÝ KALNIK	Revízie:	-
Obsah výkresu:	Návrh trasy - časť 09	Merítko:	1:5000
		Vypracoval :	Ing. Juraj Kovalčík
		Formát:	A3
		Výkres č.:	N.09

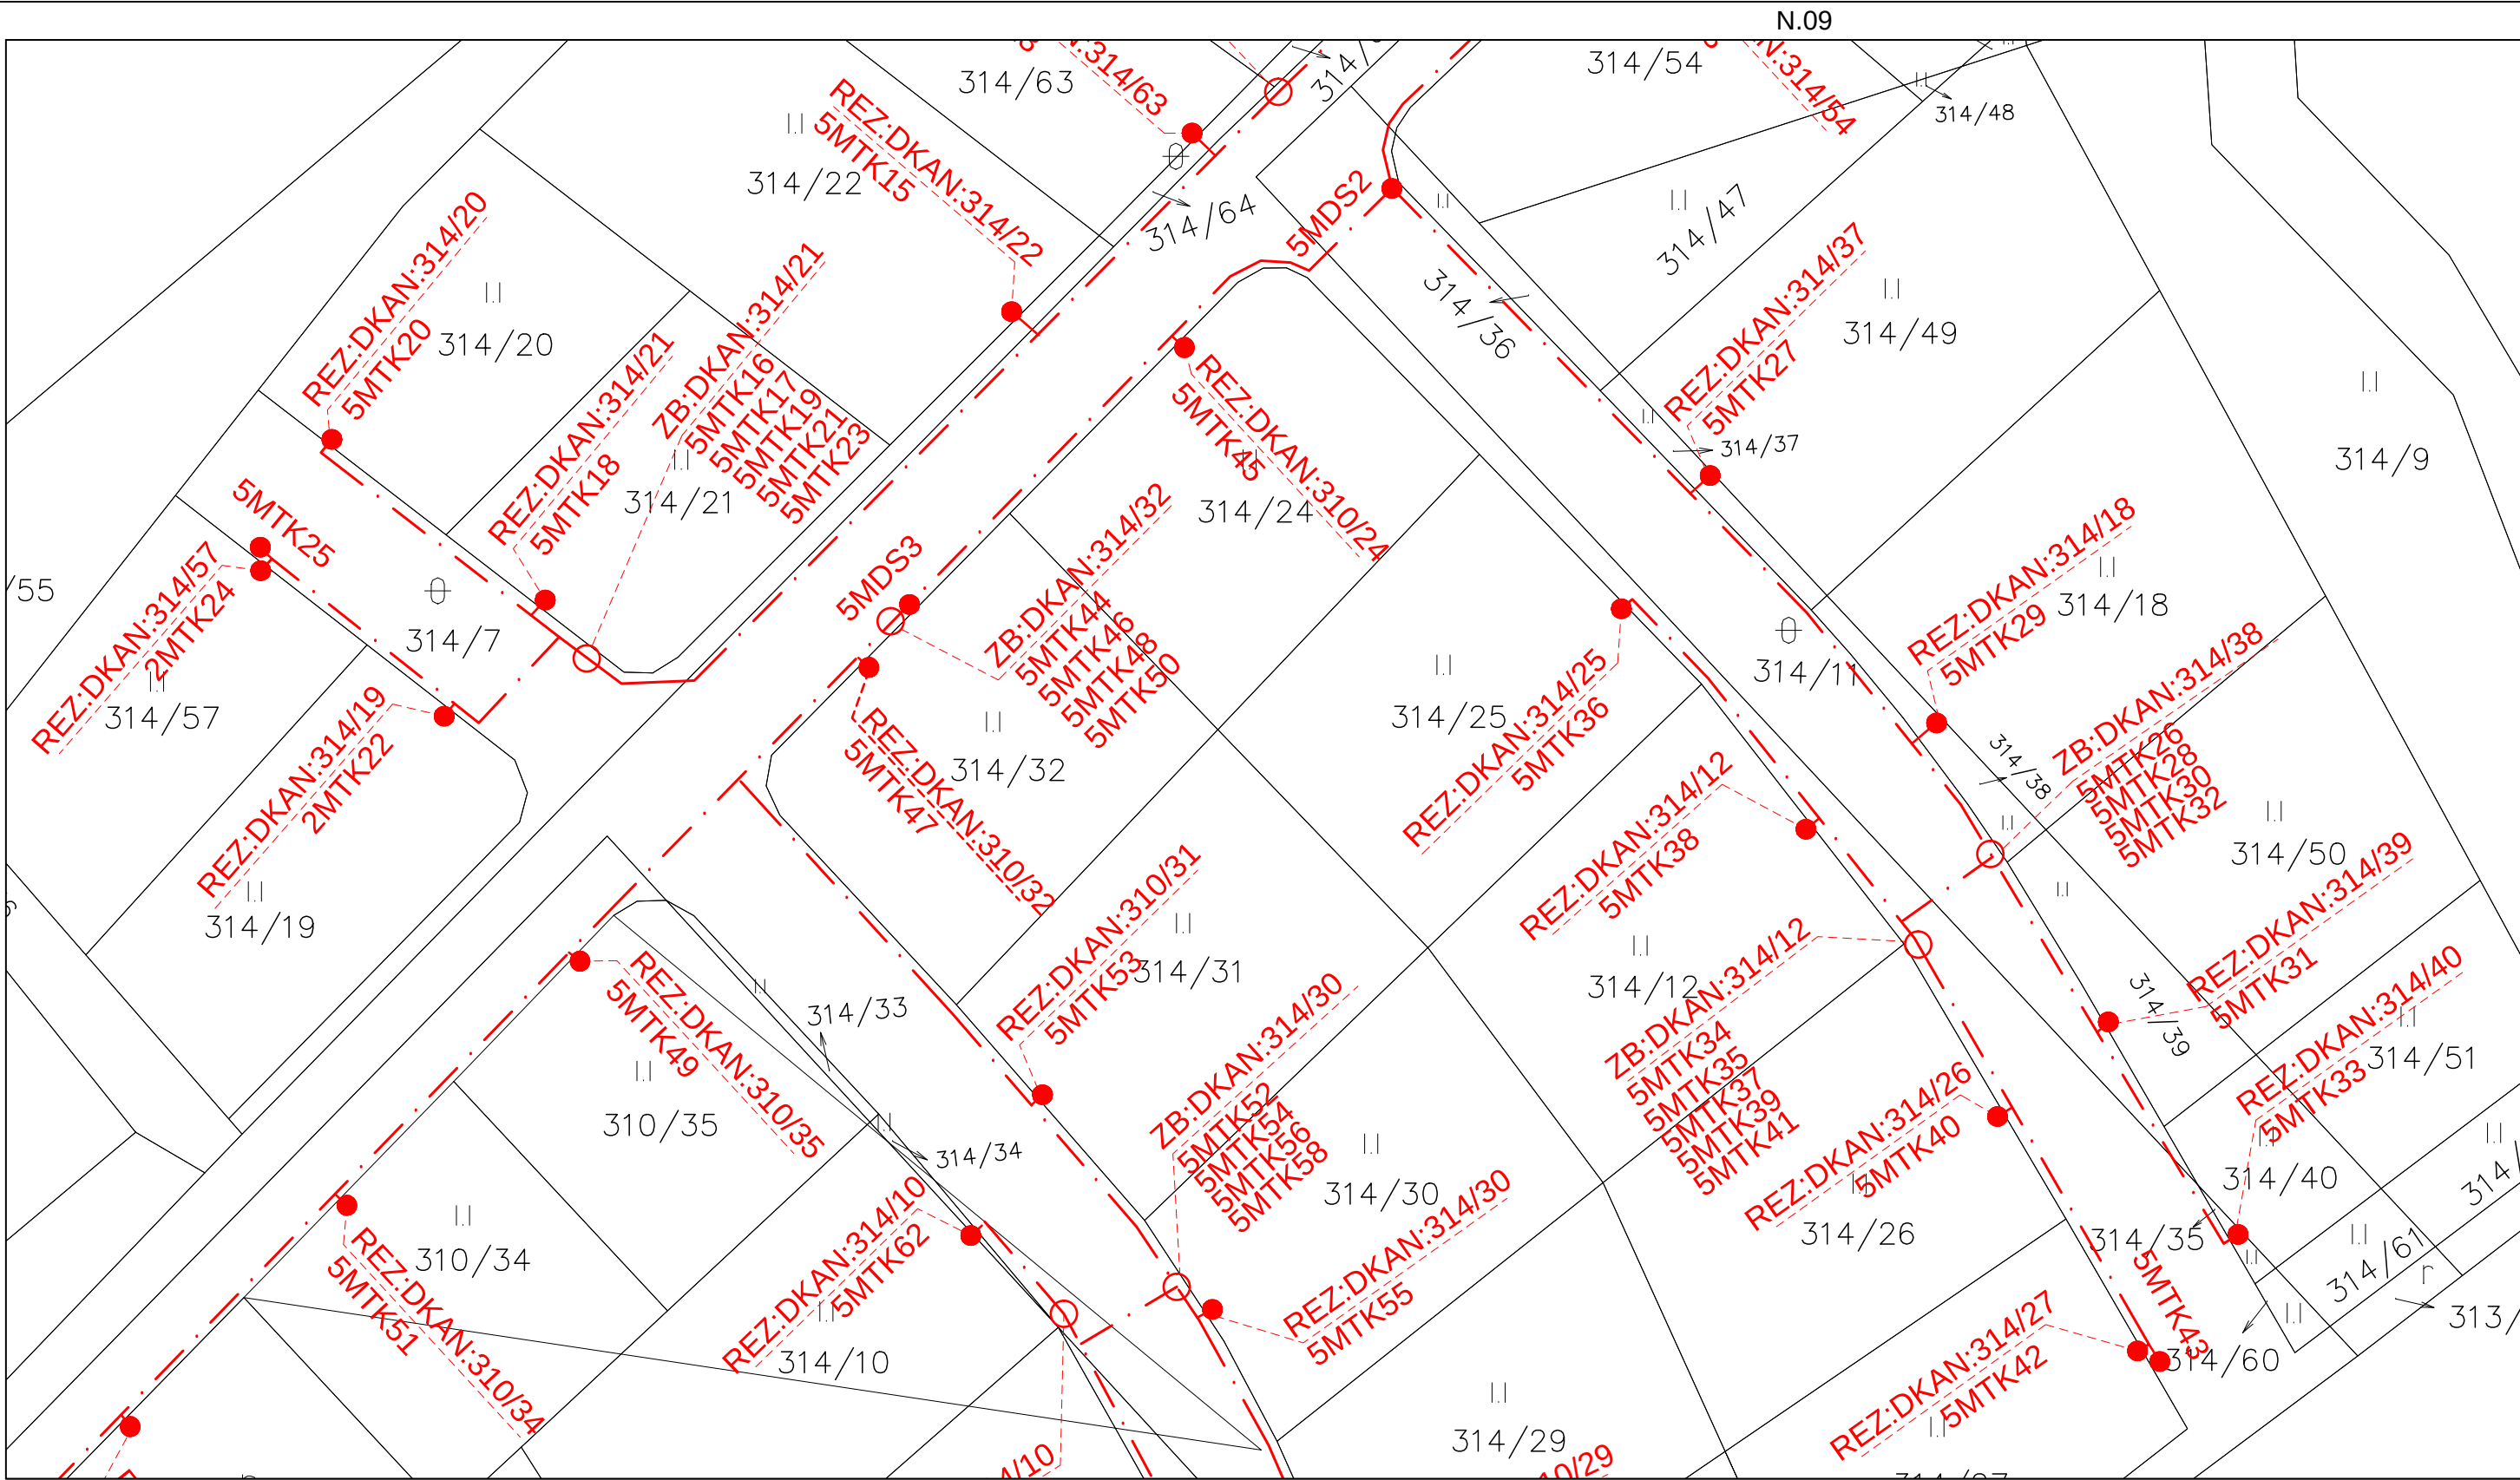


Legenda:	
	nová podzemná trasa Slovak Telekom
	nová nadzemná trasa - prípojky
	vodovod
	plynovod
	kanalizácia

Zpracovateľ dokumentácie :		Investor :		Číslo investora:	-
OPTOMONT, s.r.o.		Slovak Telekom, a.s.		Číslo dodávateľa:	-
Boženy Němcovej 8, 811 04 Bratislava		Bajkalská 28, 817 62 Bratislava		Datum spracovania:	04/2018
Název stavby:		INS_FTTH_MT_DOLNÝ KALNIK		Revízie:	-
Obsah výkresu:		Návrh trasy - časť 10		Merítko:	1:5000
				Vypracoval :	Ing. Juraj Kovalčík
				Formát:	Výkres č.:
				A3	N.10

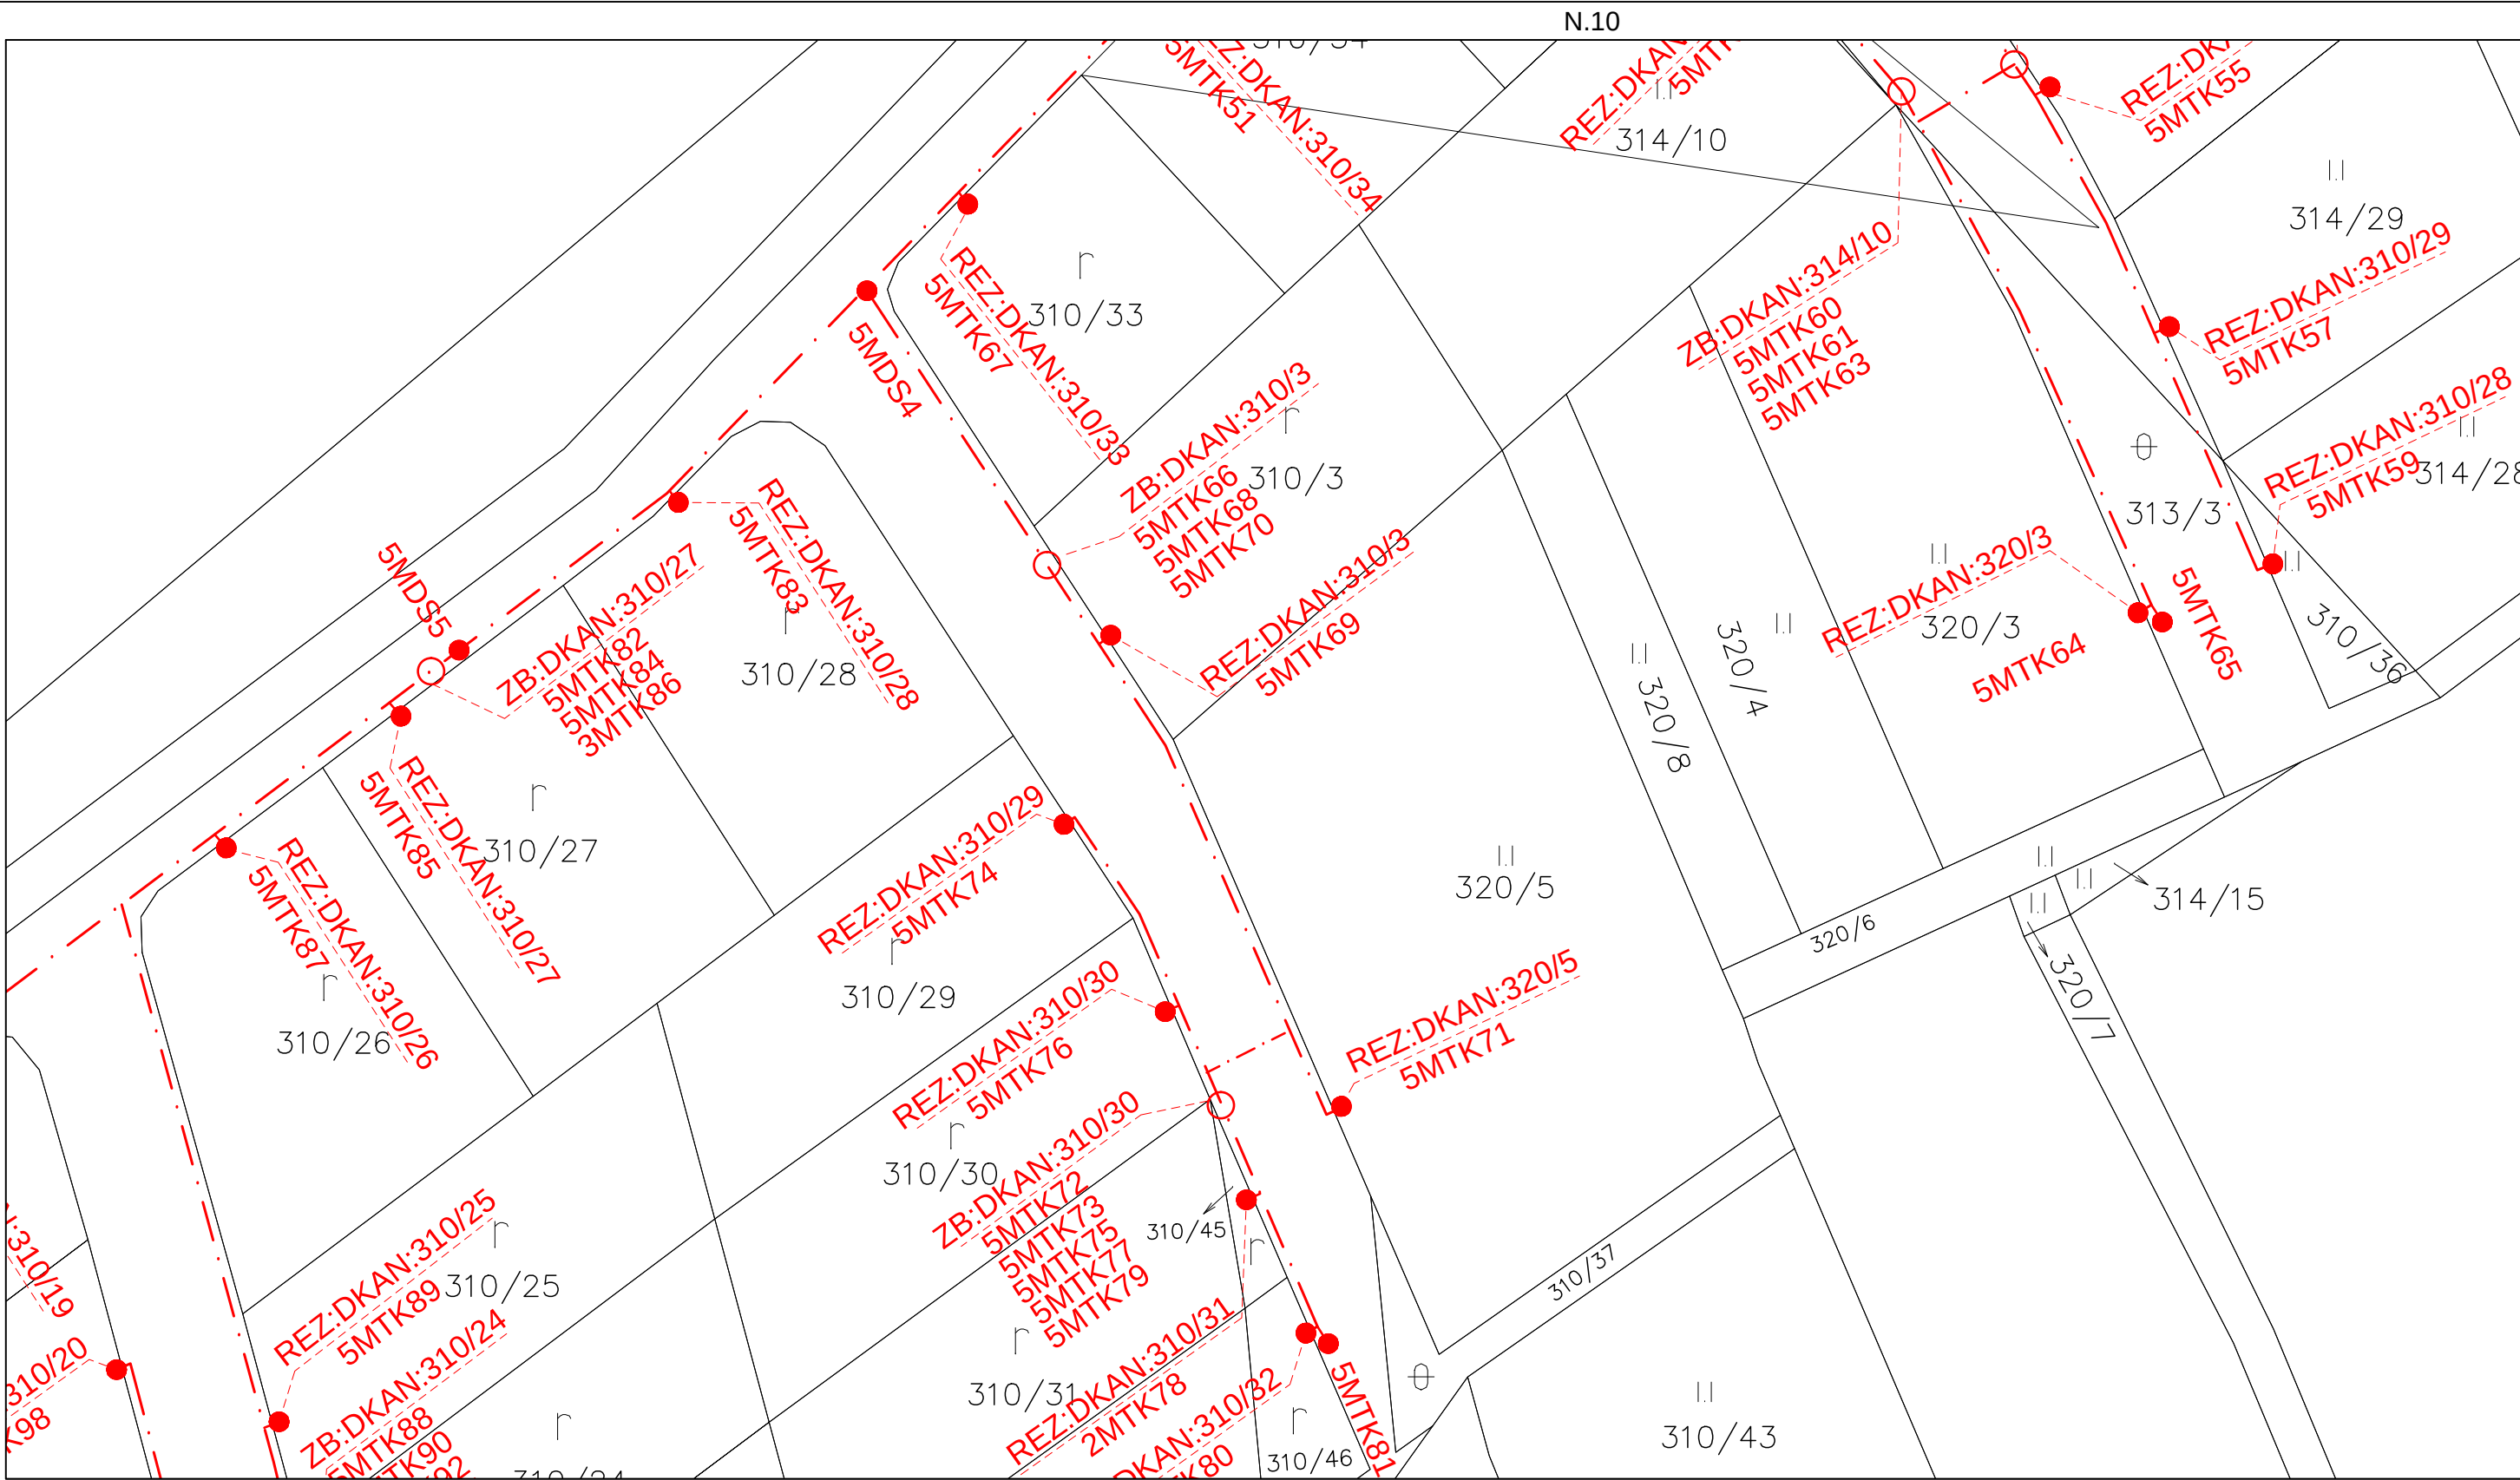


Legenda:	
- . - . - .	nová podzemná trasa Slovak Telekom
- - - - -	nová nadzemná trasa - prípojky
- - - - -	vodovod
- - - - -	plynovod
- - - - -	kanalizácia

Zpracovateľ dokumentácie :	Investor :	Číslo investora:	-
OPTOMONT, s.r.o.	Slovak Telekom, a.s.	Číslo dodávateľa:	-
Boženy Němcovej 8, 811 04 Bratislava	Bajkalská 28, 817 62 Bratislava	Datum spracovania:	04/2018
Název stavby:	INS_FTTH_MT_DOLNÝ KALNIK	Revízie:	-
Obsah výkresu:	Návrh trasy - časť 11	Meříko:	1:5000
		Vypracoval :	Ing. Juraj Kovalčík
		Formát:	Výkres č.:
		A3	N.11

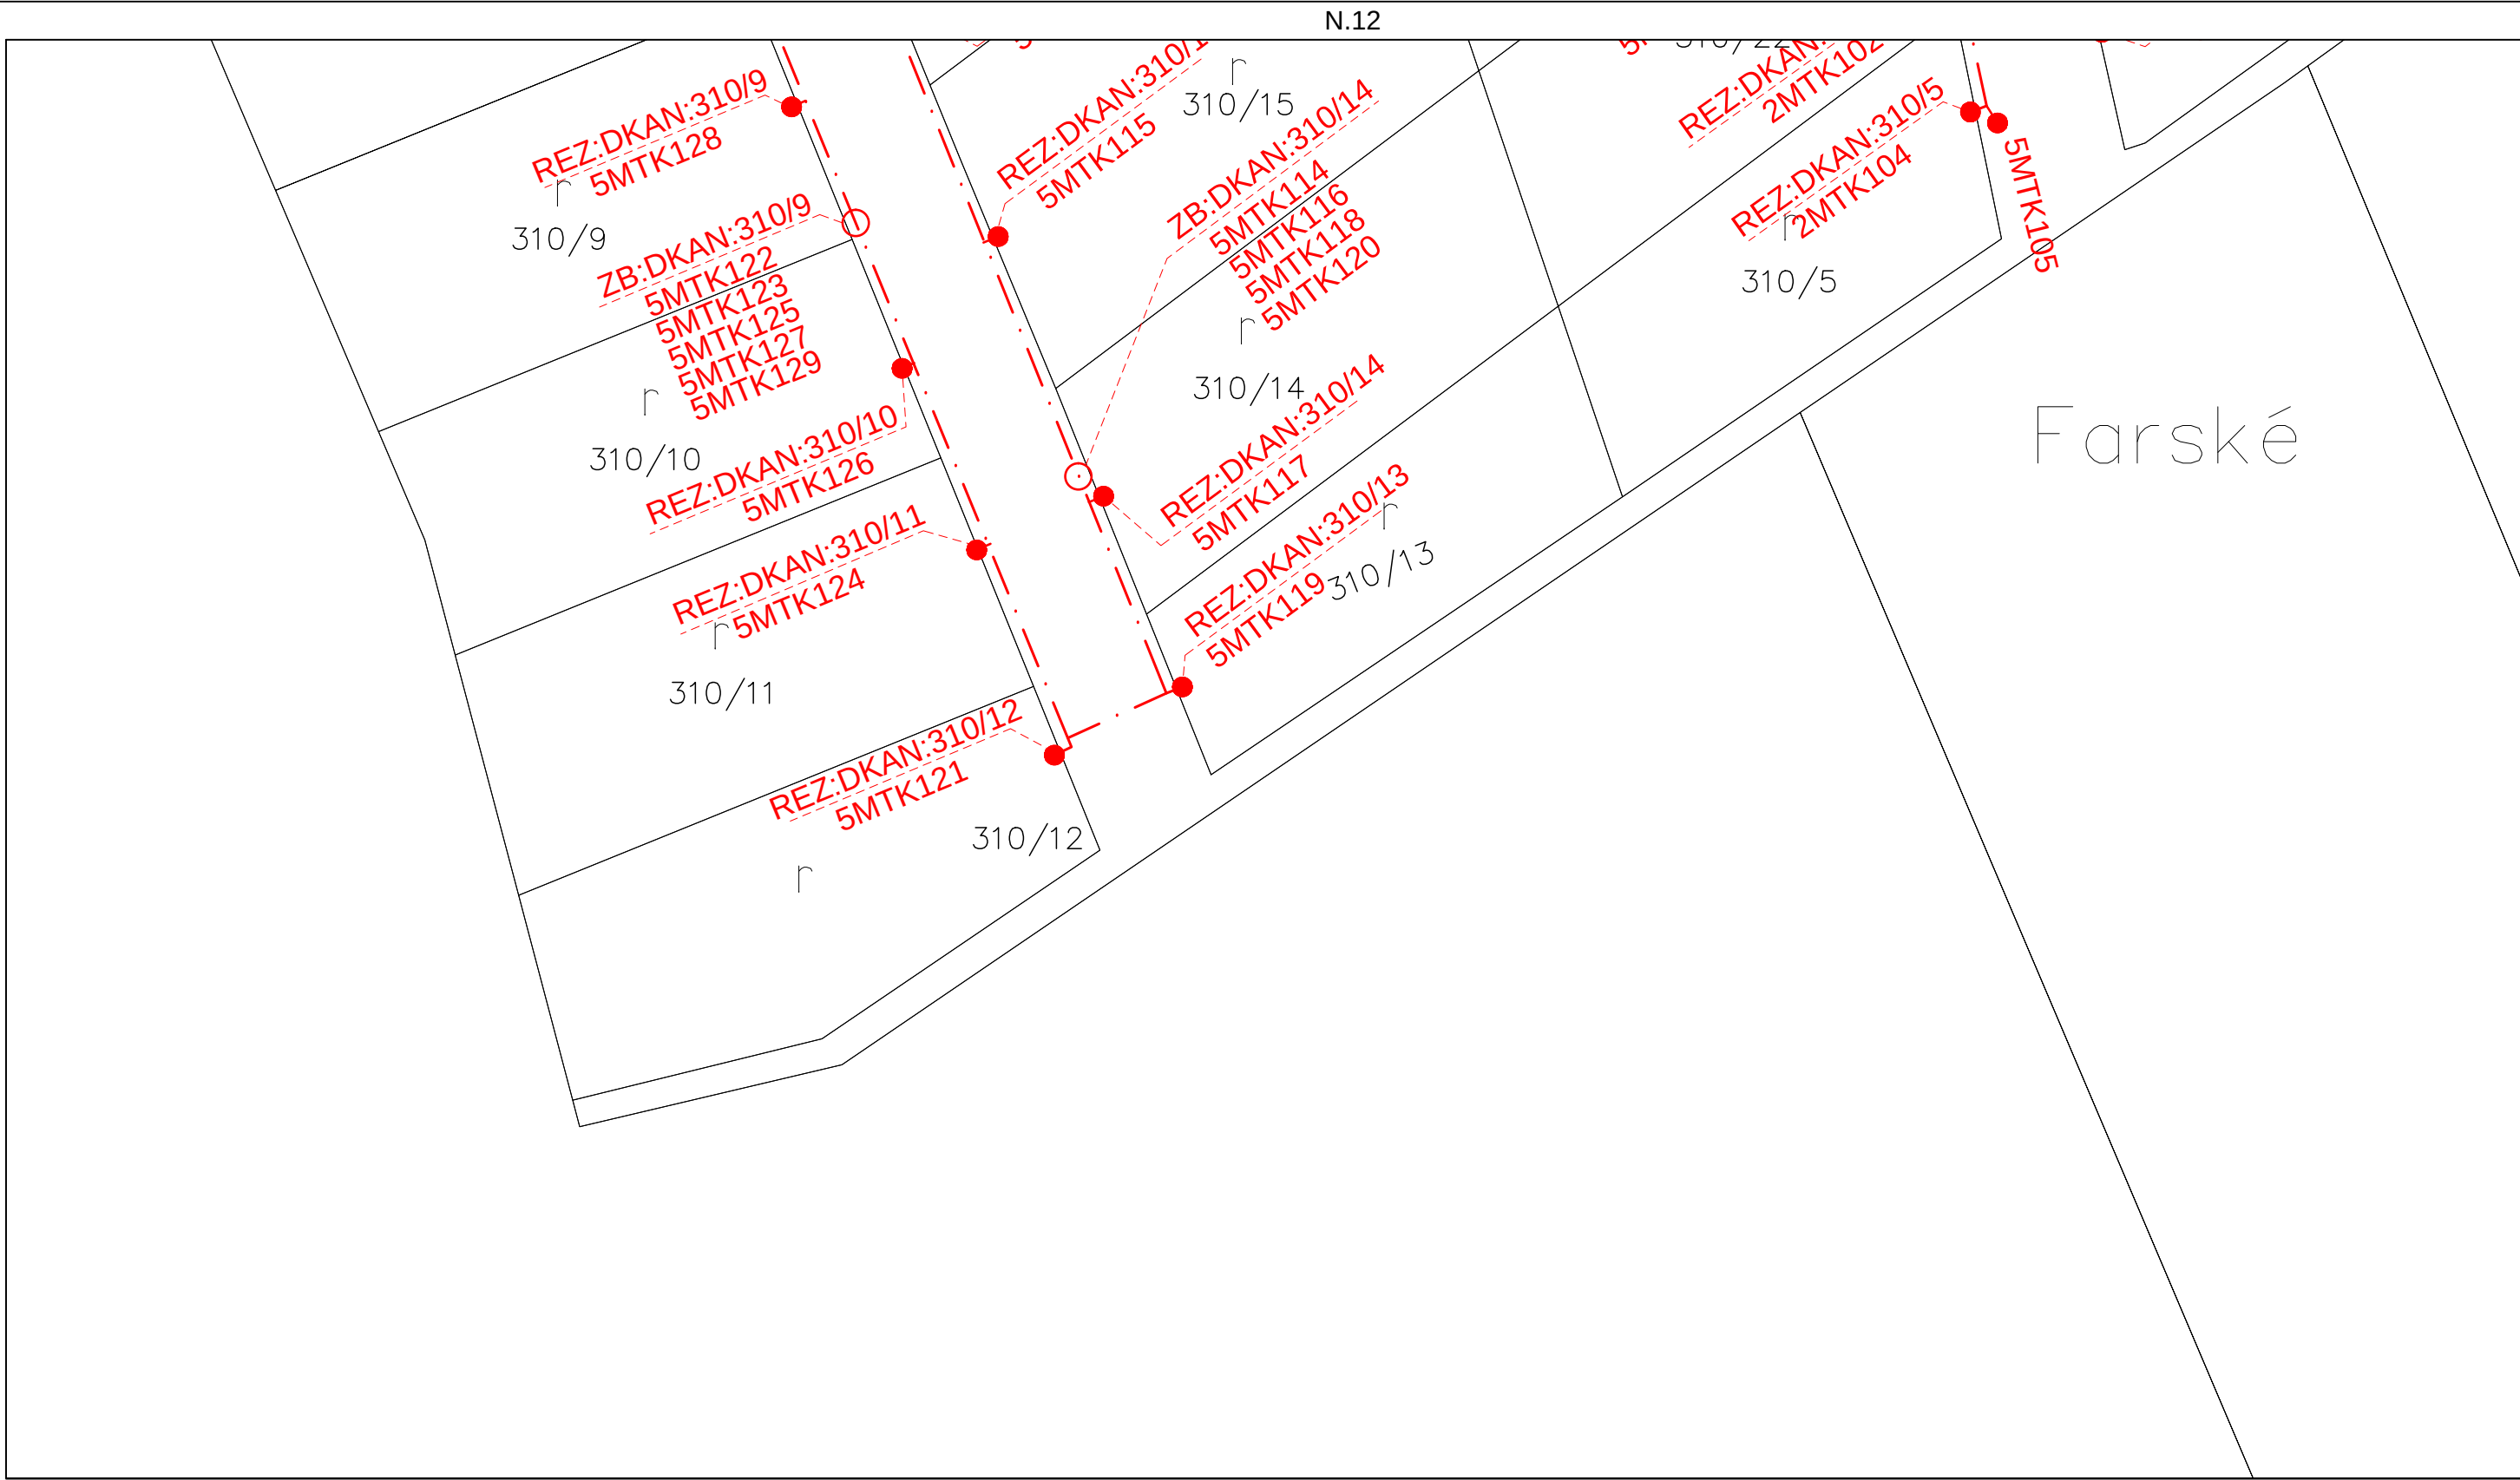

Legenda:	
	nová podzemná trasa Slovak Telekom
	nová nadzemná trasa - prípojky
	vodovod
	plynovod
	kanalizácia


Zpracovateľ dokumentácie :	Investor :	Číslo investora:	-
OPTOMONT, s.r.o.	Slovak Telekom, a.s.	Číslo dodavateľa:	-
Boženy Němcovej 8, 811 04 Bratislava	Bajkalská 28, 817 62 Bratislava	Datum spracovania:	04/2018
Název stavby:	INS_FTTH_MT_DOLNÝ KALNIK	Revízie:	-
Obsah výkresu:	Návrh trasy - časť 13	Meřítko:	1:5000
		Vypracoval :	Ing. Juraj Kovalčík
		Formát:	Výkres č.:
		A3	N.13

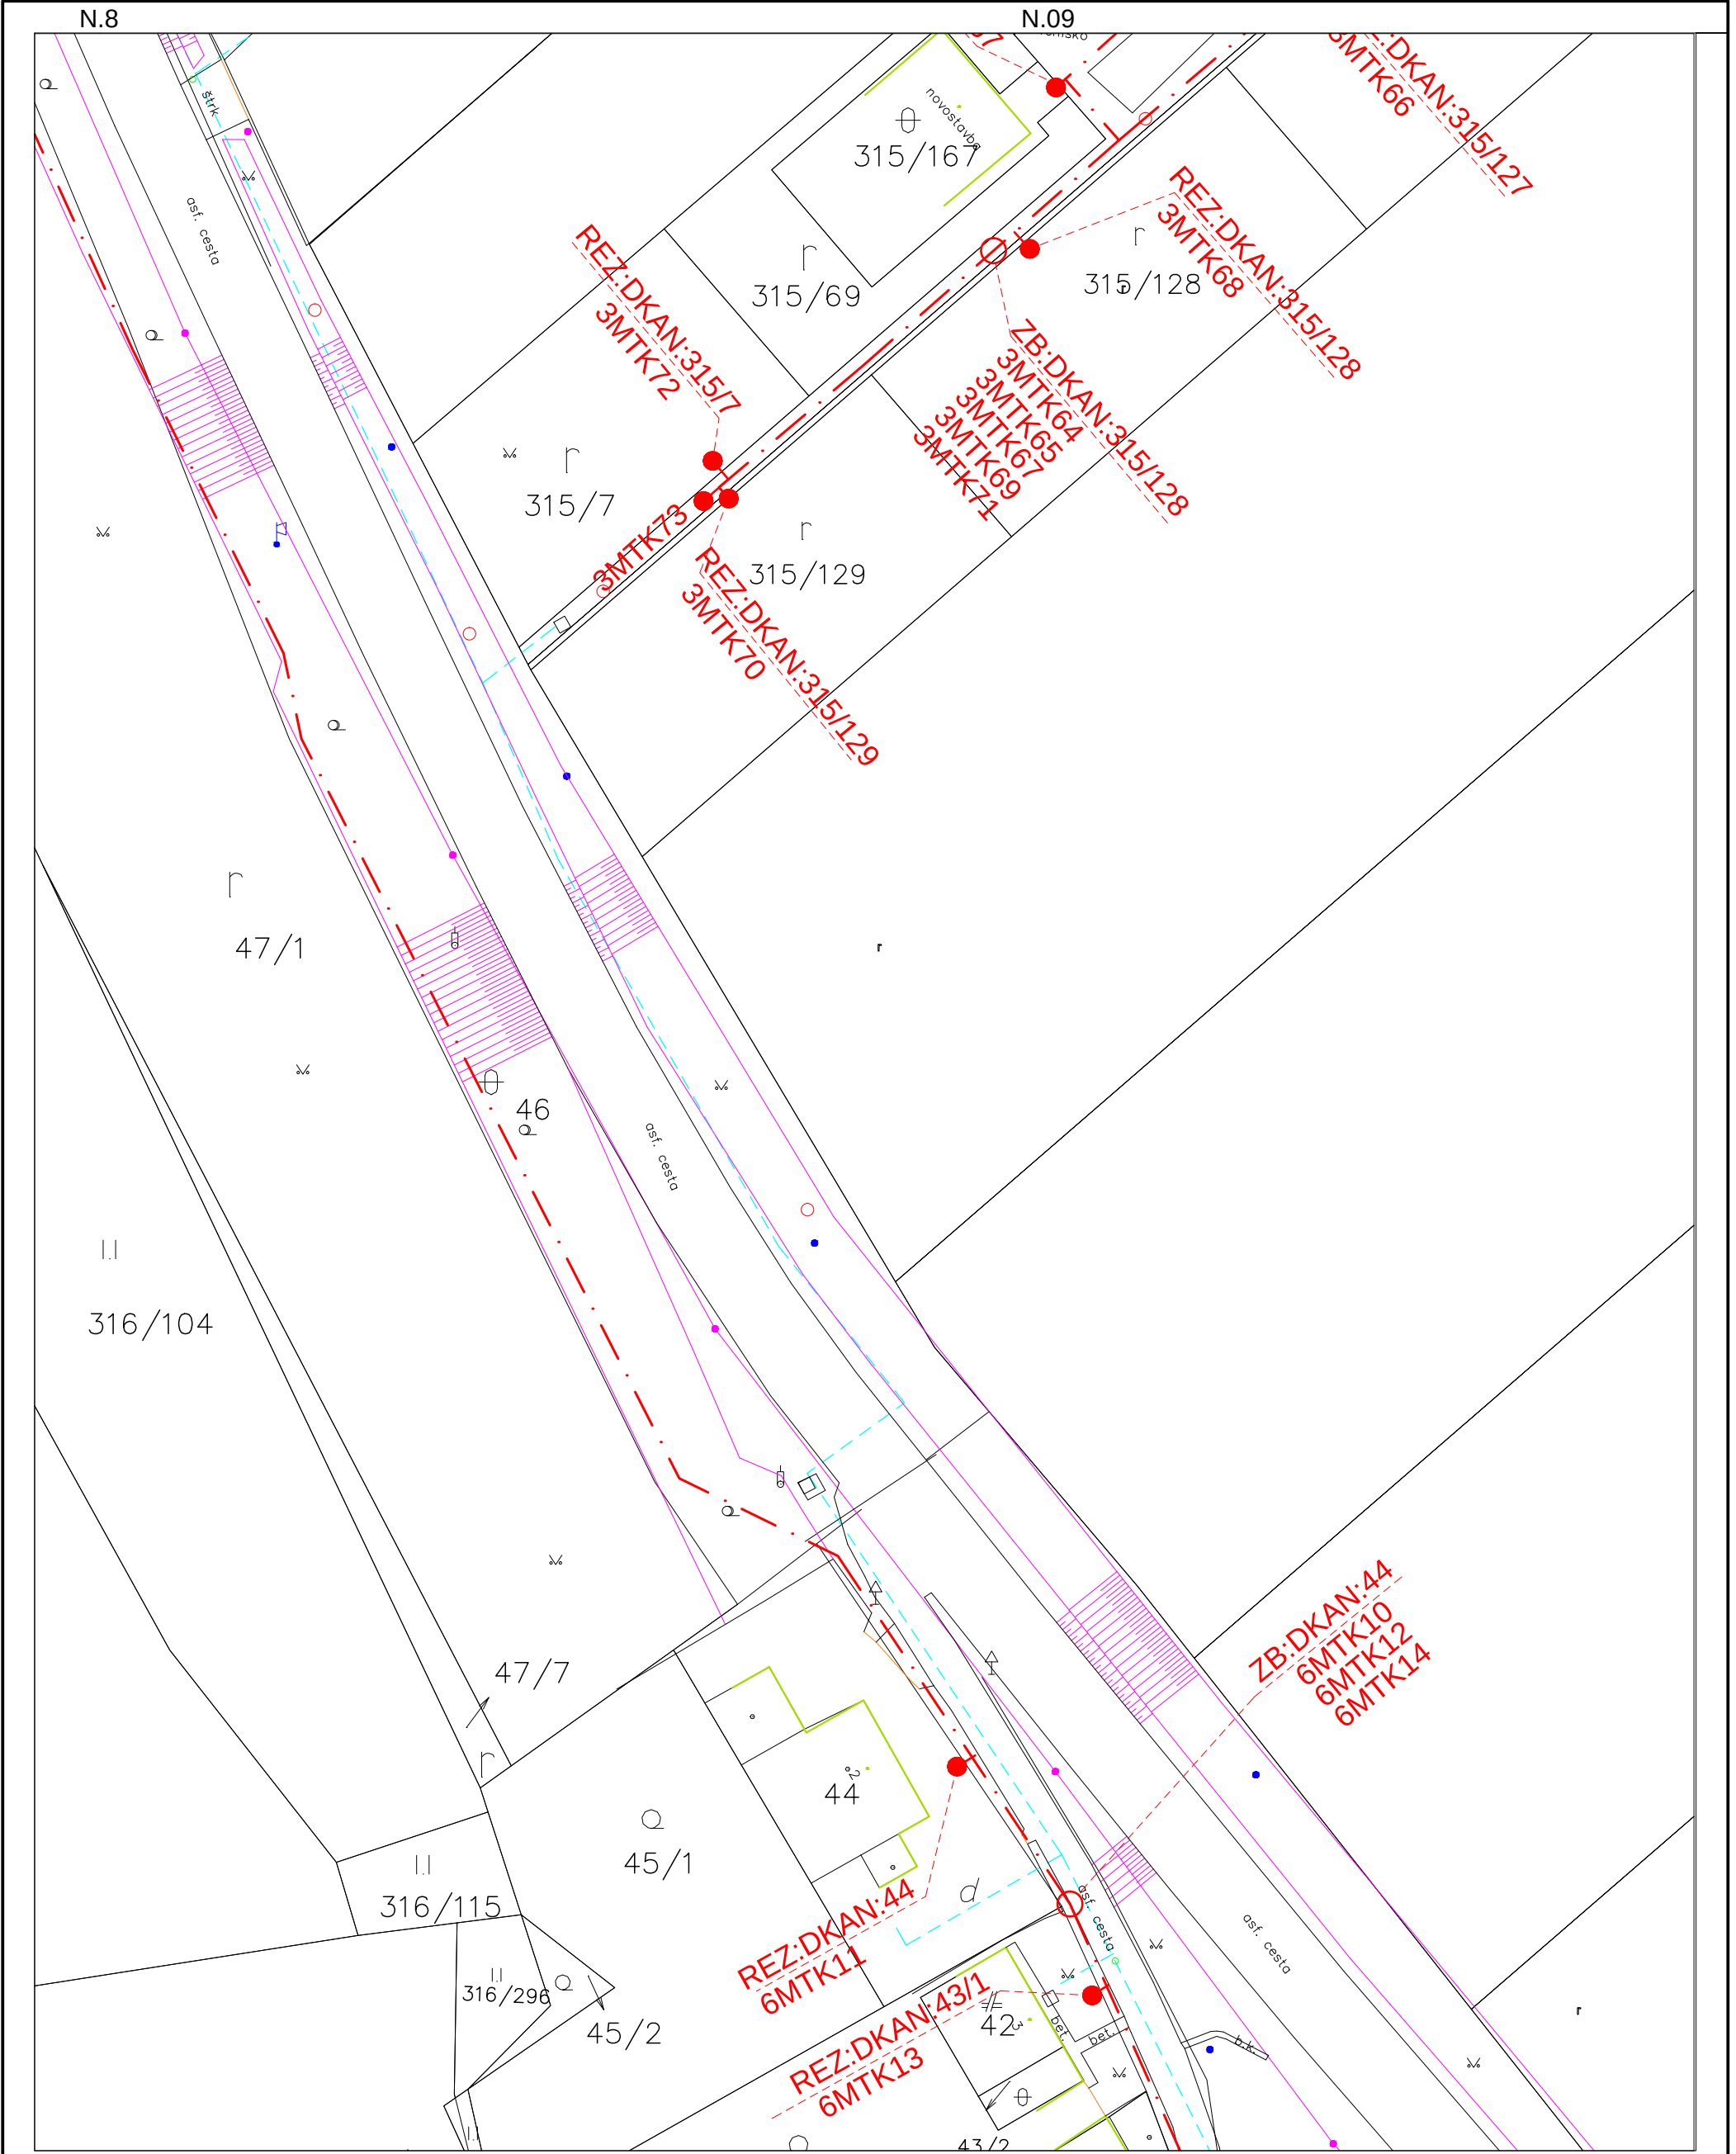

Legenda:

- nová podzemná trasa Slovak Telekom
- nová nadzemná trasa - prípojky
- vodovod
- plynovod
- kanalizácia


Zpracovatel dokumentace :	Investor :	Číslo investora:	-
OPTOMONT, s.r.o.	Slovak Telekom, a.s.	Číslo dodavatele:	-
Boženy Němcovej 8, 811 04 Bratislava	Bajkalská 28, 817 62 Bratislava	Datum zpracování:	04/2018
Název stavby:	INS_FTTH_MT_DOLNÝ KALNIK	Revize:	-
Obsah výkresu:	Návrh trasy - časť 14	Měřítko:	1:5000
		Vypracoval :	Ing. Juraj Kovalčík
		Formát:	Výkres č.:
		A3	N.14

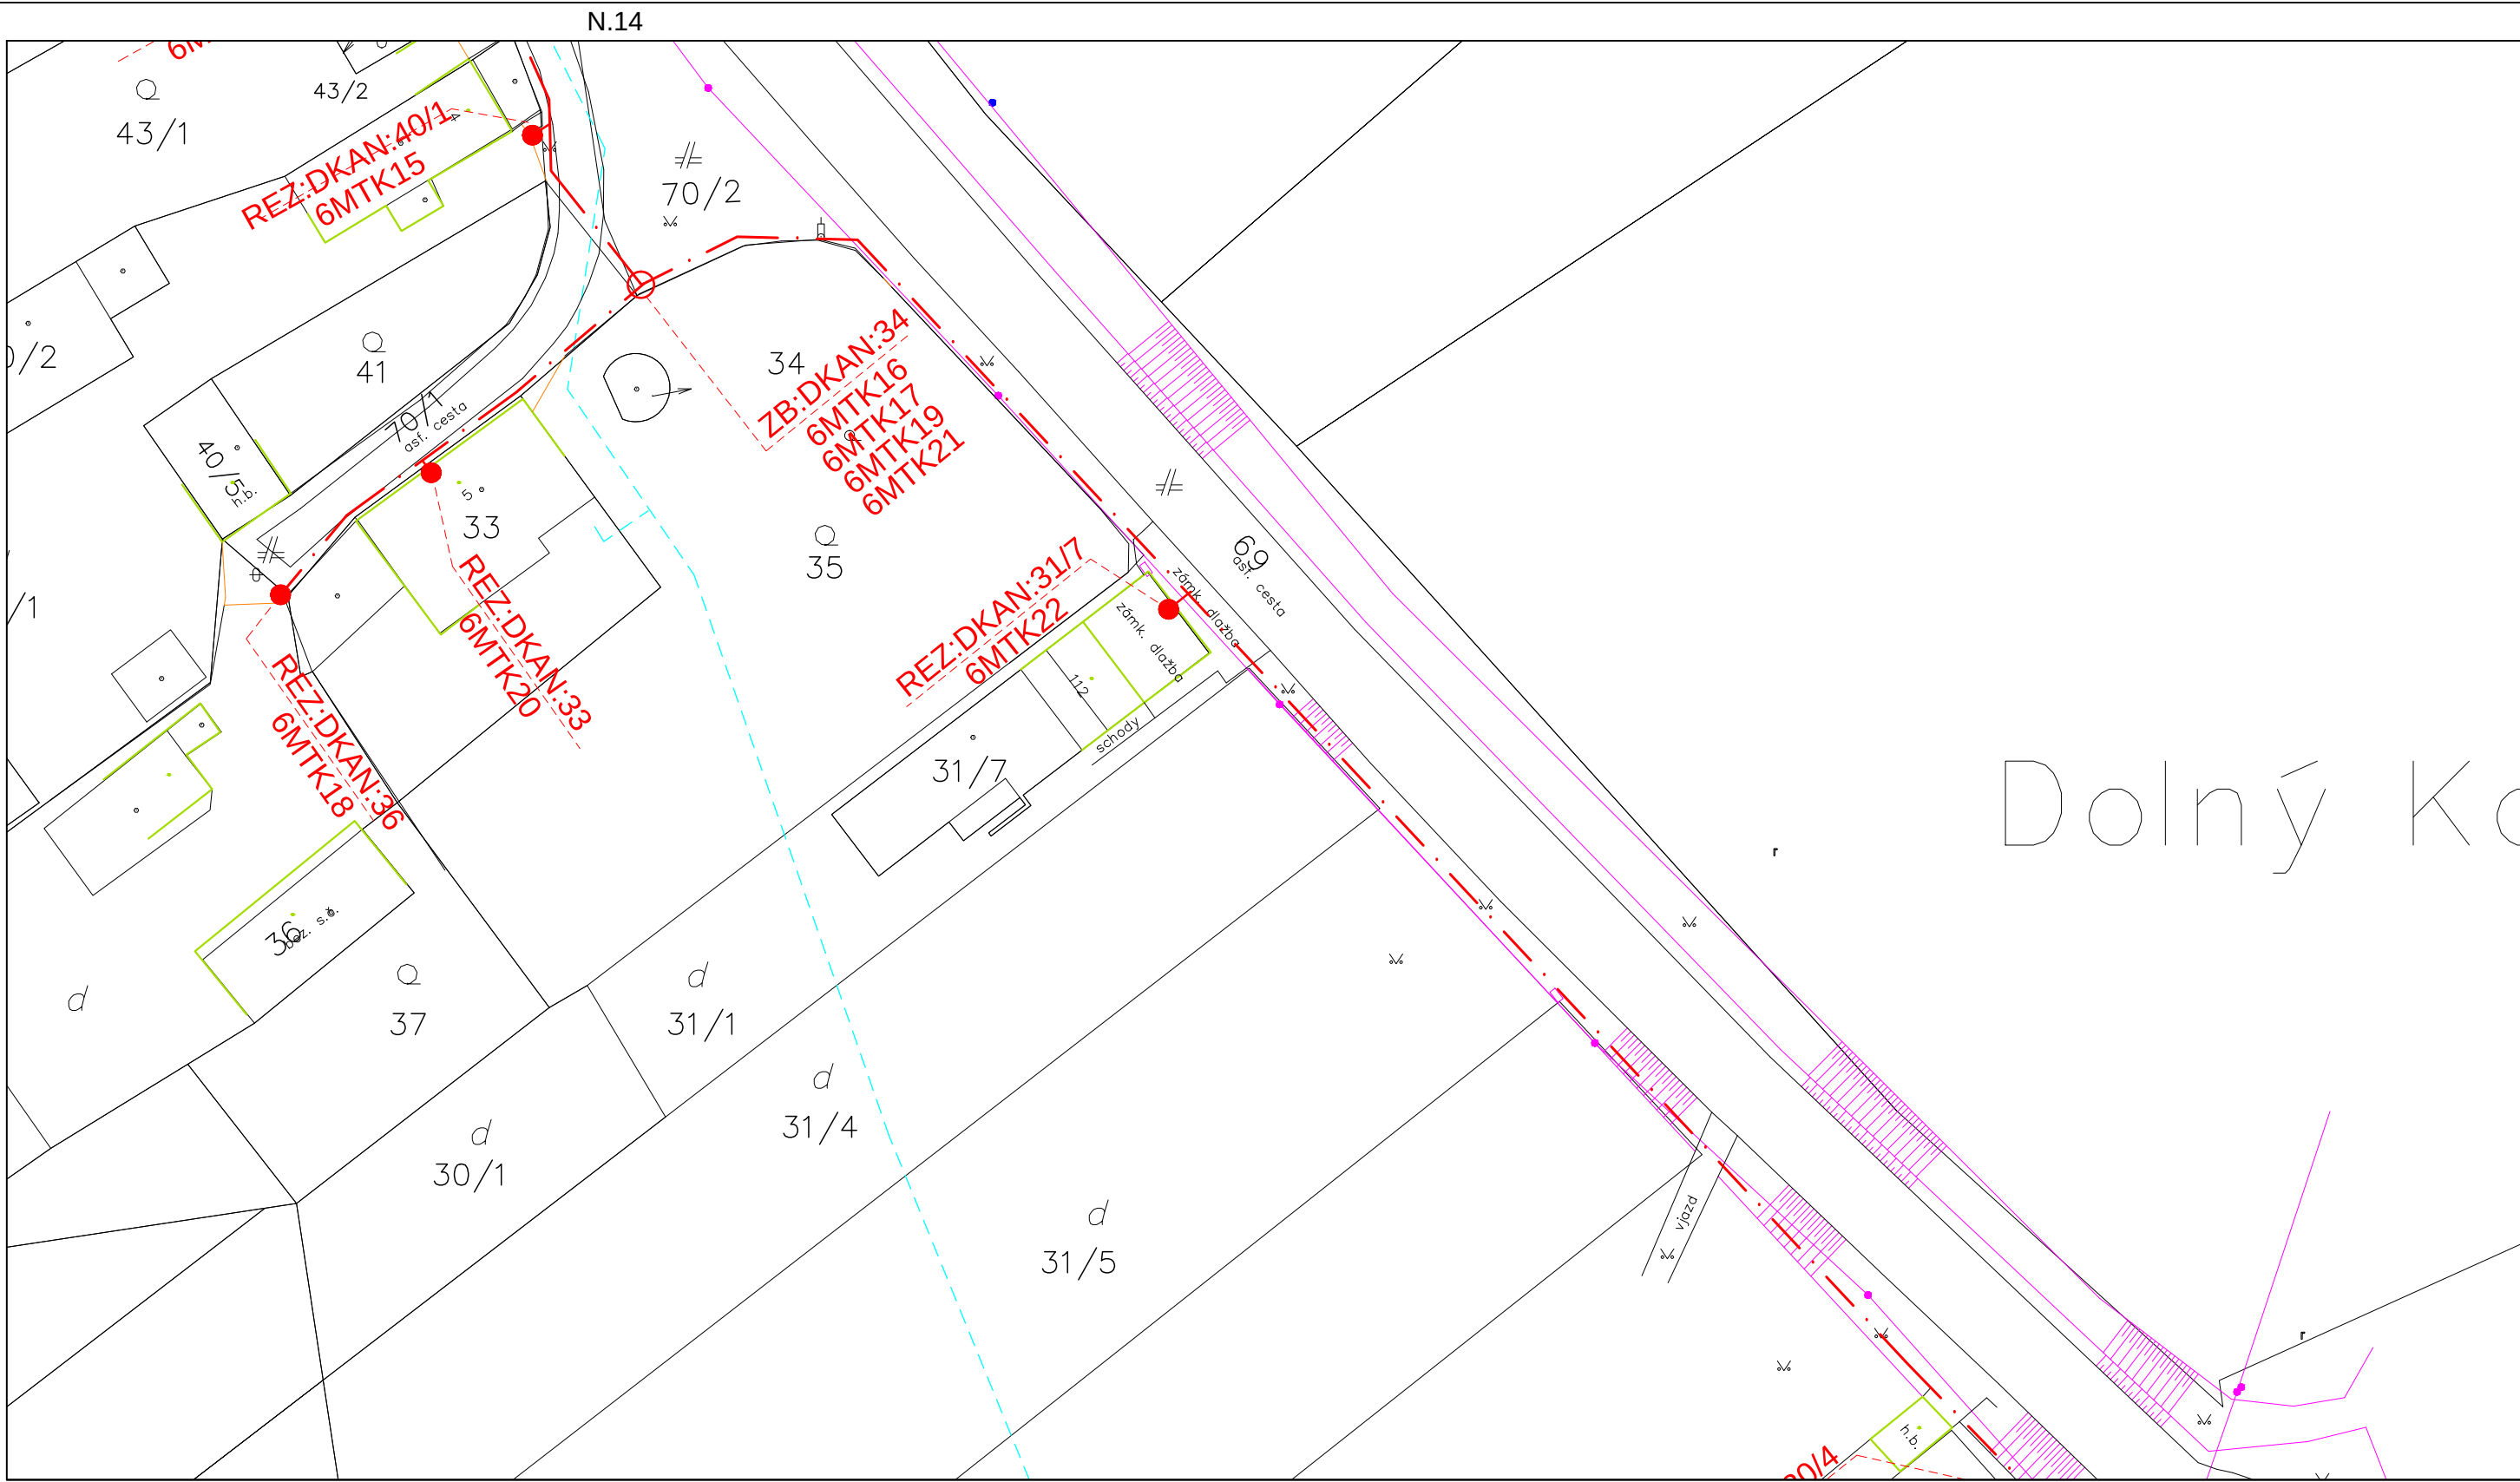

Legenda:

- nová podzemná trasa Slovak Telekom
- — — nová nadzemná trasa - prípojky
- — — vodovod
- — — plynovod
- — — kanalizácia


Zpracovateľ dokumentácie :		Investor :		Číslo investora:	-
OPTOMONT, s.r.o.		Slovak Telekom, a.s.		Číslo dodávateľa:	-
Boženy Němcovej 8, 811 04 Bratislava		Bajkalská 28, 817 62 Bratislava		Datum spracovania:	04/2018
Název stavby:		INS_FTTH_MT_DOLNÝ KALNIK		Revízie:	-
Obsah výkresu:		Návrh trasy - časť 15		Meřítko:	1:5000
				Vypracoval :	Ing. Juraj Kovalčík
				Formát:	Výkres č.:
				A3	N.15

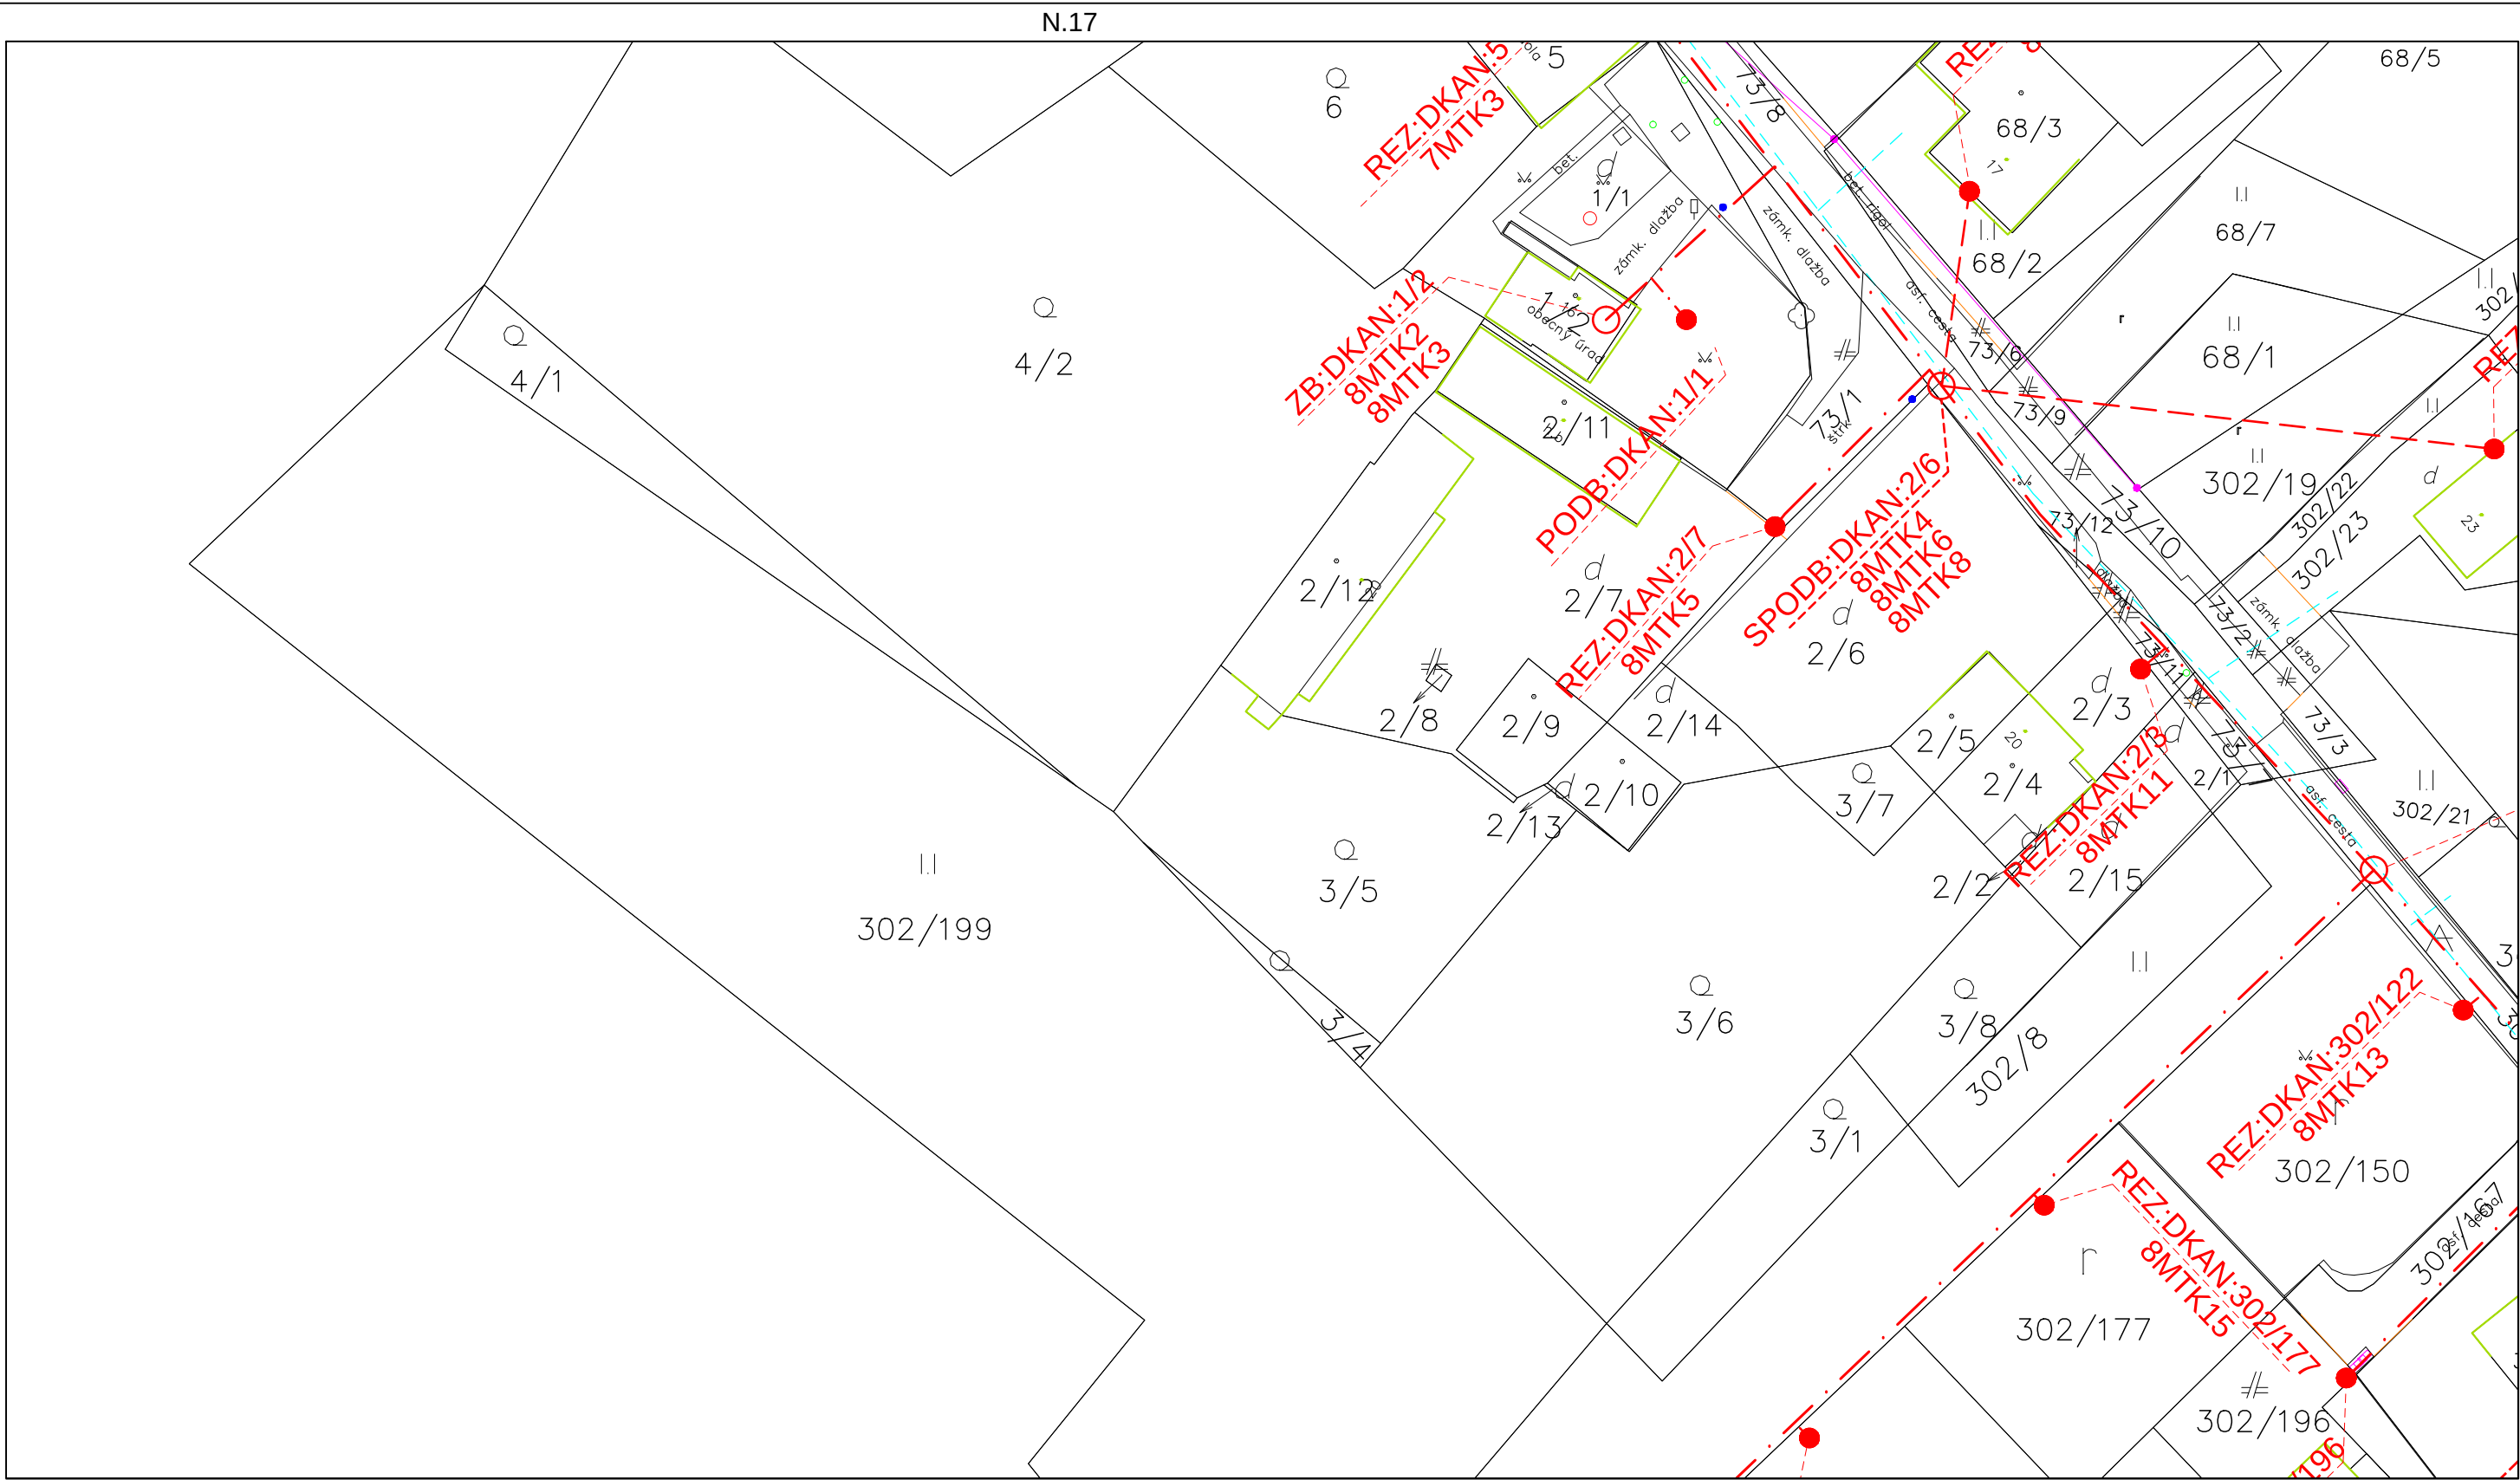

Legenda:


- . — . — . — nová podzemná trasa Slovak Telekom
- — — — — nová nadzemná trasa - prípojky
- — — — — vodovod
- — — — — plynovod
- — — — — kanalizácia

Zpracovateľ dokumentácie :		Investor :		Číslo investora:	-
OPTOMONT, s.r.o.		Slovak Telekom, a.s.		Číslo dodavateľa:	-
Boženy Němcovej 8, 811 04 Bratislava		Bajkalská 28, 817 62 Bratislava		Datum spracovania:	04/2018
Název stavby:		INS_FTTH_MT_DOLNÝ KALNIK		Revízie:	-
Obsah výkresu:		Návrh trasy - časť 19		Merítko:	1:5000
				Vypracoval :	Ing. Juraj Kovalčík
				Formát:	Výkres č.:
				A3	N.19

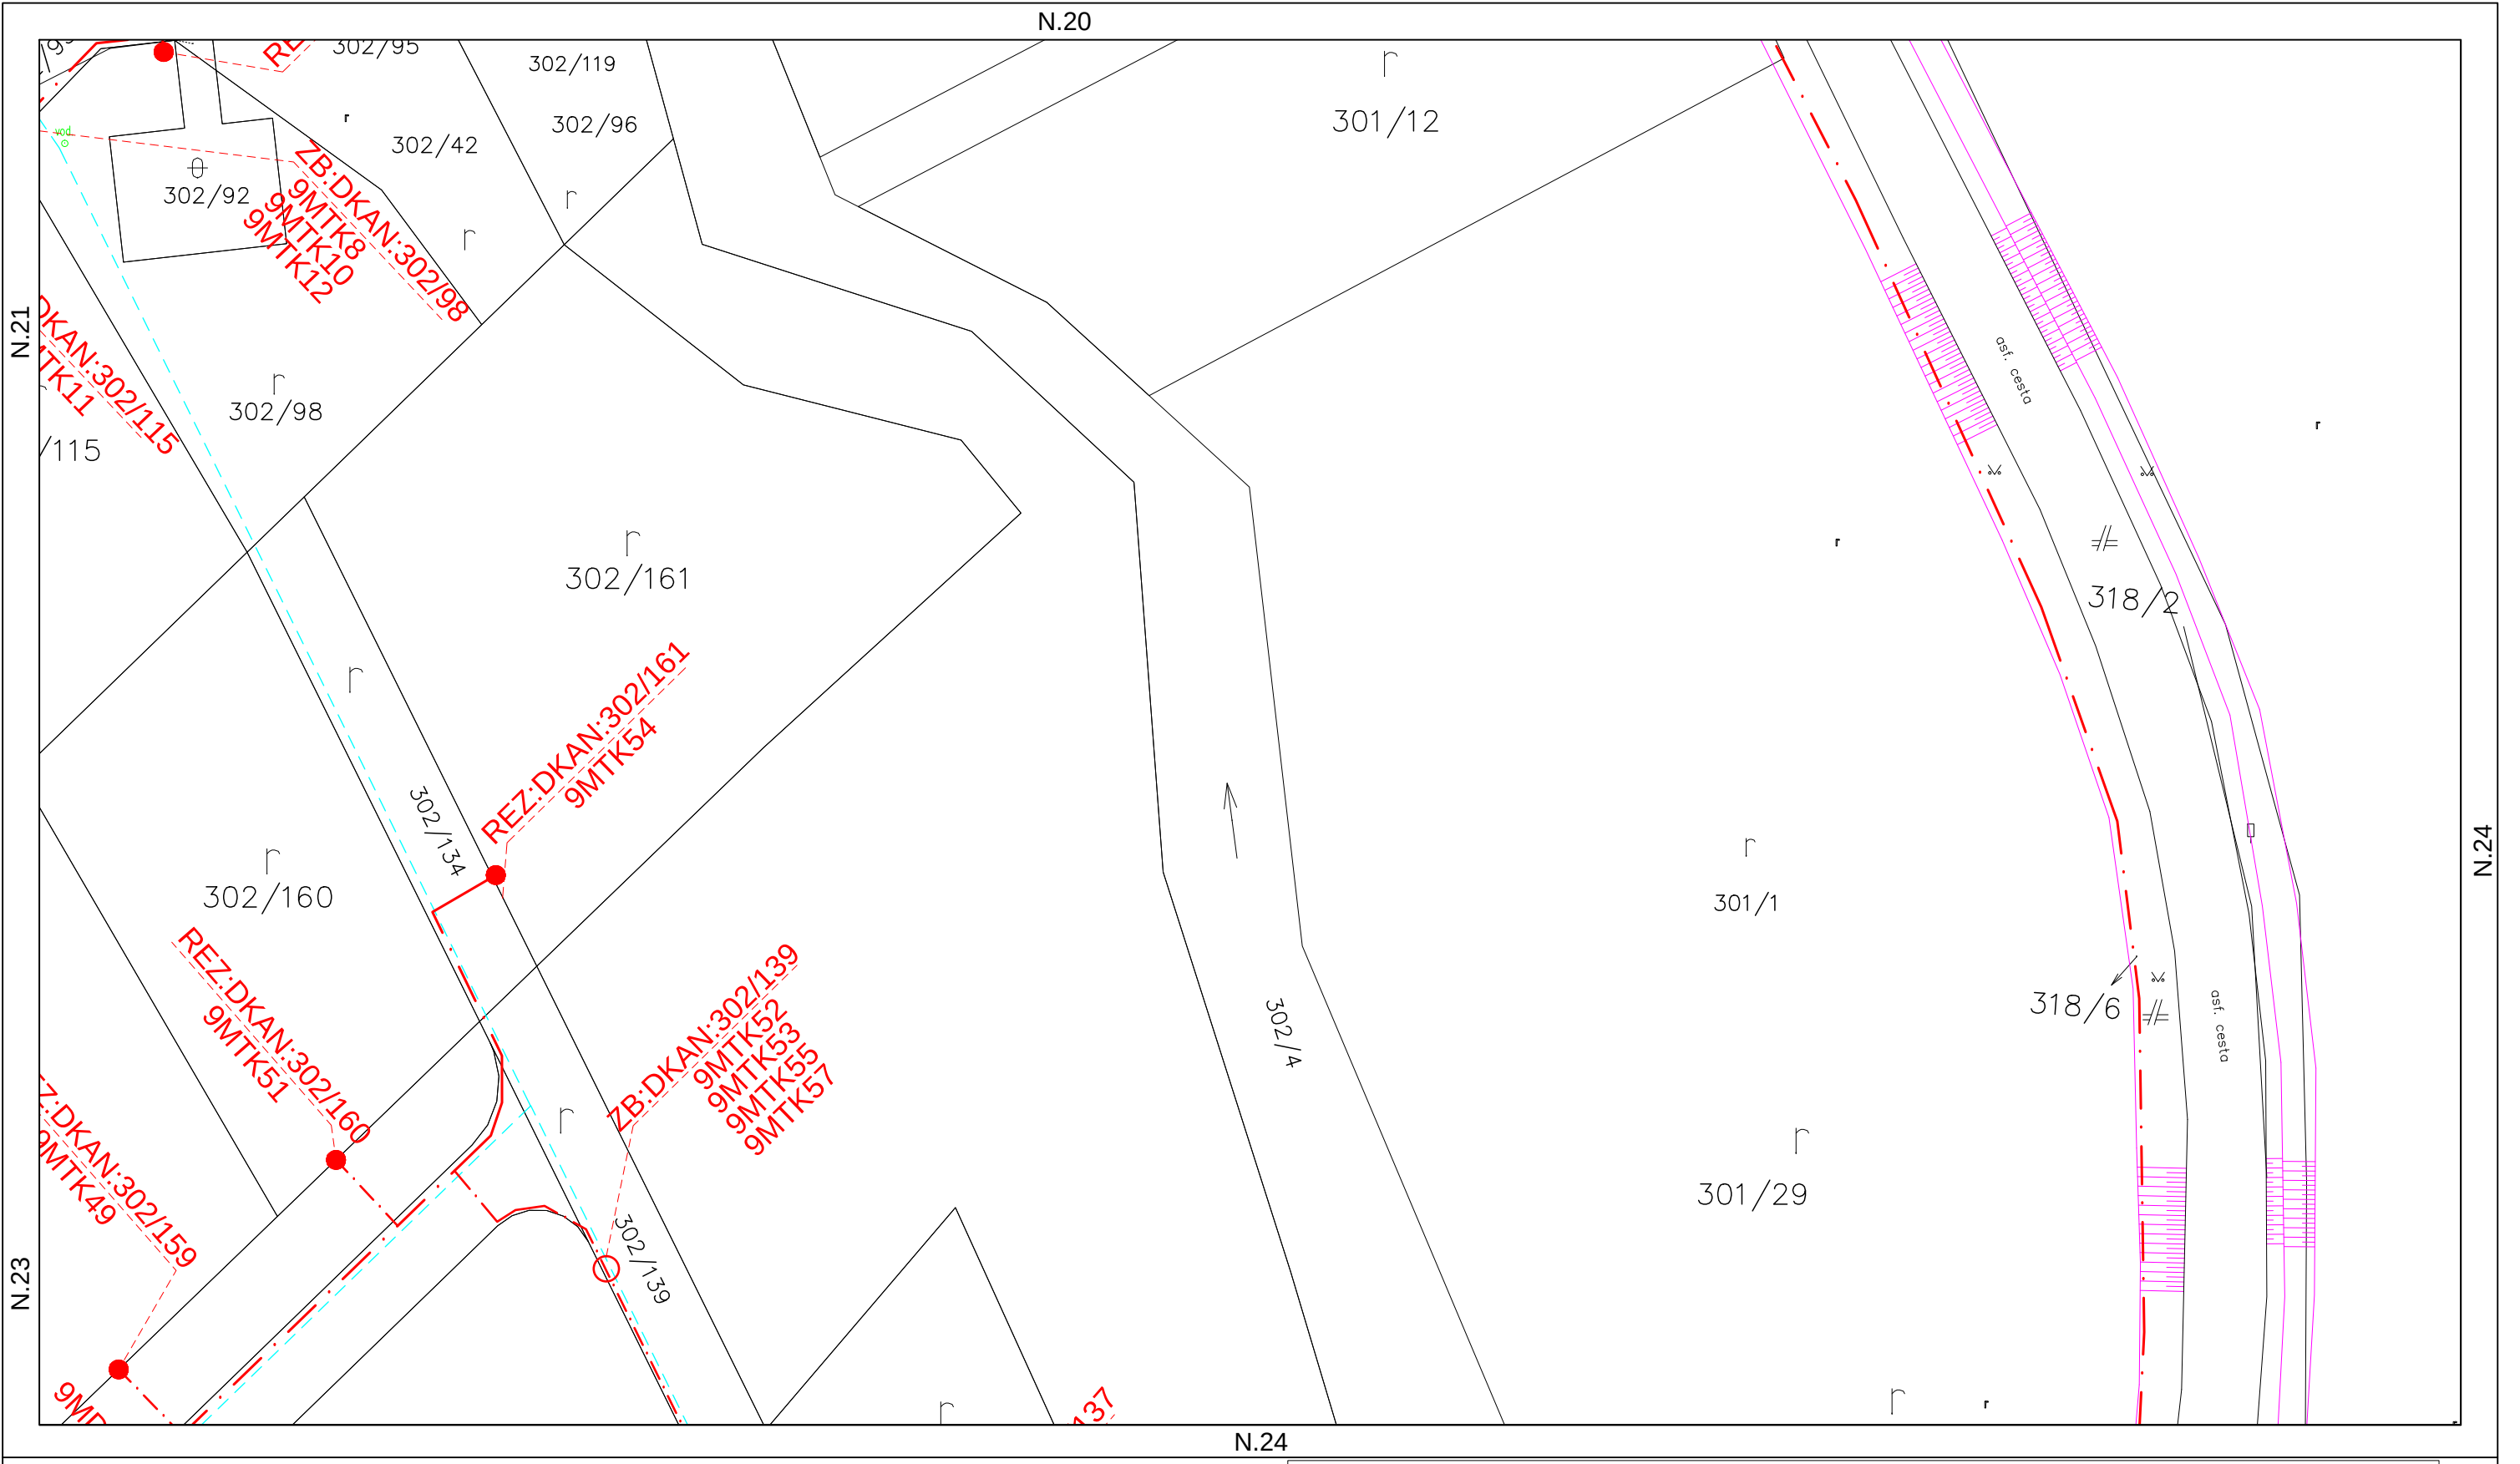

Legenda:

Zpracovateľ dokumentácie :		Investor :		Číslo investora:	-
OPTOMONT, s.r.o.		Slovak Telekom, a.s.		Číslo dodávateľa:	-
Boženy Němcovej 8, 811 04 Bratislava		Bajkalská 28, 817 62 Bratislava		Datum spracovania:	04/2018
Název stavby:		INS_FTTH_MT_DOLNÝ KALNIK		Revízie:	-
Obsah výkresu:		Návrh trasy - časť 22		Meřítko:	1:5000
				Vypracoval :	Ing. Juraj Kovalčík
				Formát:	Výkres č.:
				A3	N.22

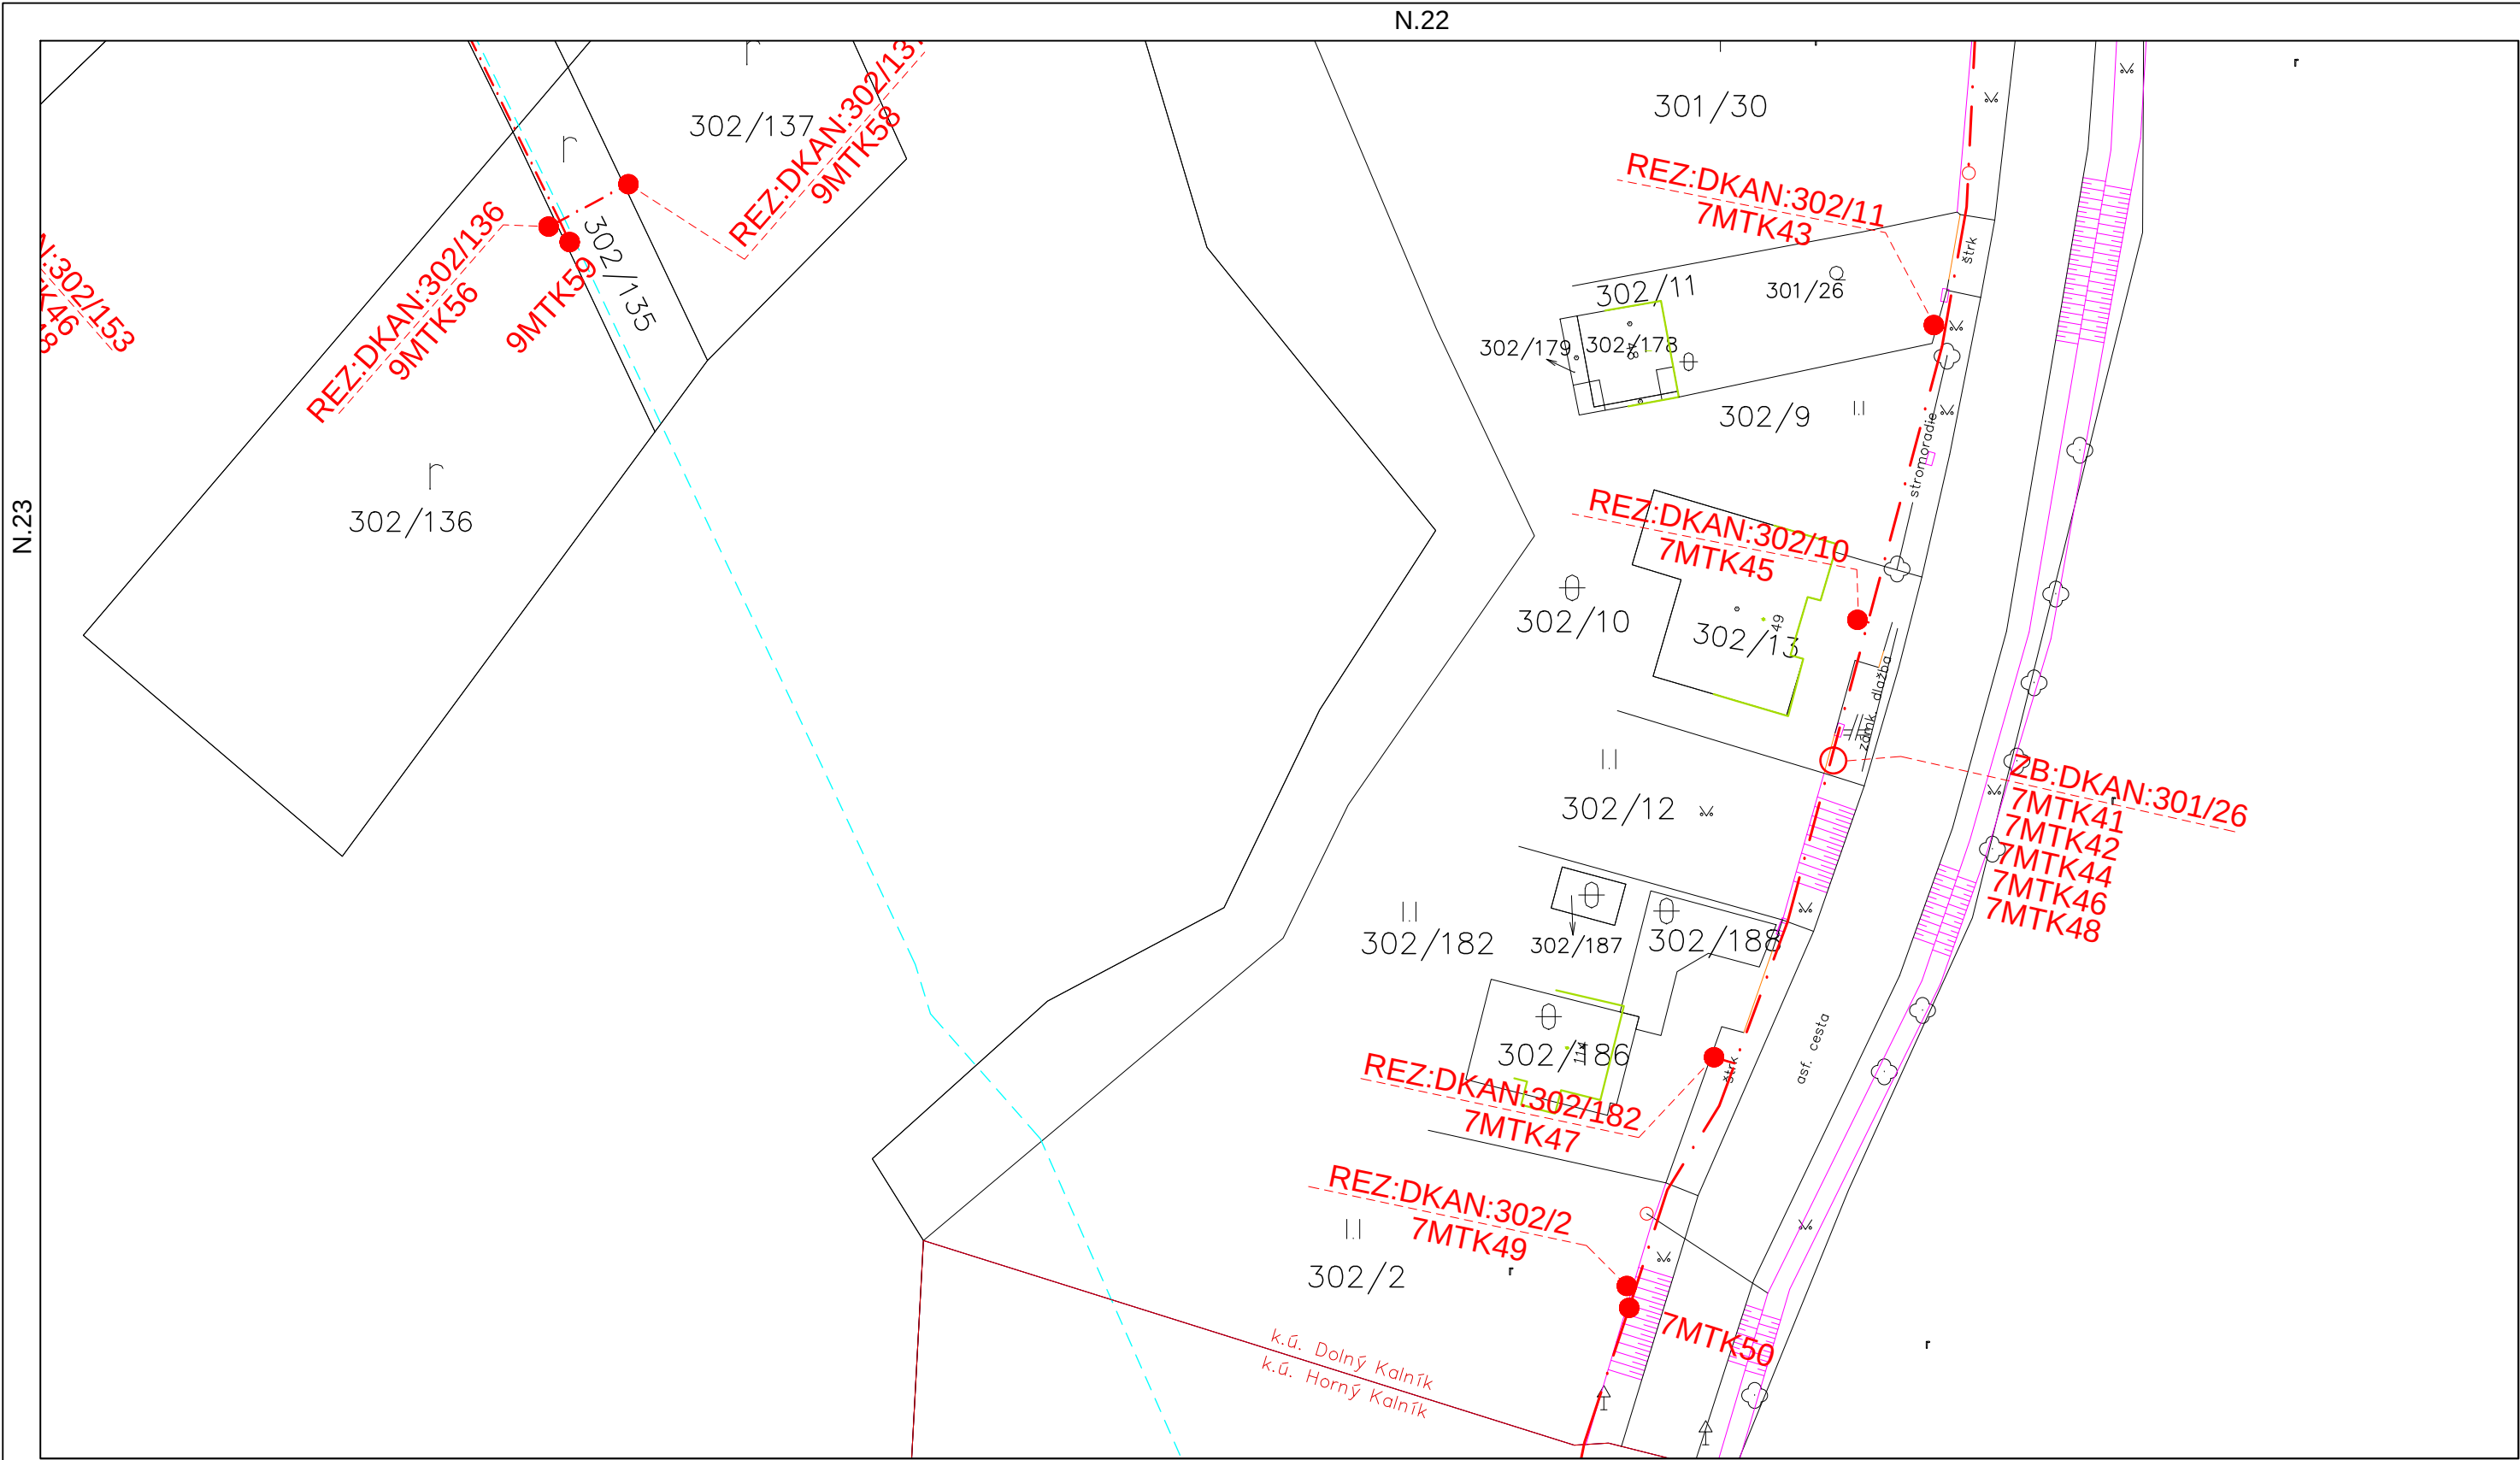

Legenda:	
- . - . - .	nová podzemná trasa Slovak Telekom
- - - - -	nová nadzemná trasa - prípojky
- - - - -	vodovod
- - - - -	plynovod
- - - - -	kanalizácia

Zpracovateľ dokumentácie :	Investor :	Číslo investora:	-
OPTOMONT, s.r.o.	Slovak Telekom, a.s.	Číslo dodávateľa:	-
Boženy Němcovej 8, 811 04 Bratislava	Bajkalská 28, 817 62 Bratislava	Datum spracovania:	04/2018
Název stavby:	INS_FTTH_MT_DOLNÝ KALNIK	Revízie:	-
Obsah výkresu:	Návrh trasy - časť 24	Meřítko:	1:5000
		Vypracoval :	Ing. Juraj Kovalčík
		Formát:	Výkres č.:
		A3	N.24