


ZOZNAM FUNKČNÝCH A PRIESTOROVO HOMOGÉNNYCH JEDNOTIEK,
PRE KTORÉ PLATIA BLIŽŠIE ŠPECIFIKOVANÉ PODMIENKY A REGULATÍVY

- A1** NOVÁ ZÁSTAVBA IBV Z IZOLOVANÝCH RODINNÝCH DOMOV
- B1** NOVÁ PLOŠNÁ ZÁSTAVBA IBV Z IZOLOVANÝCH RODINNÝCH DOMOV

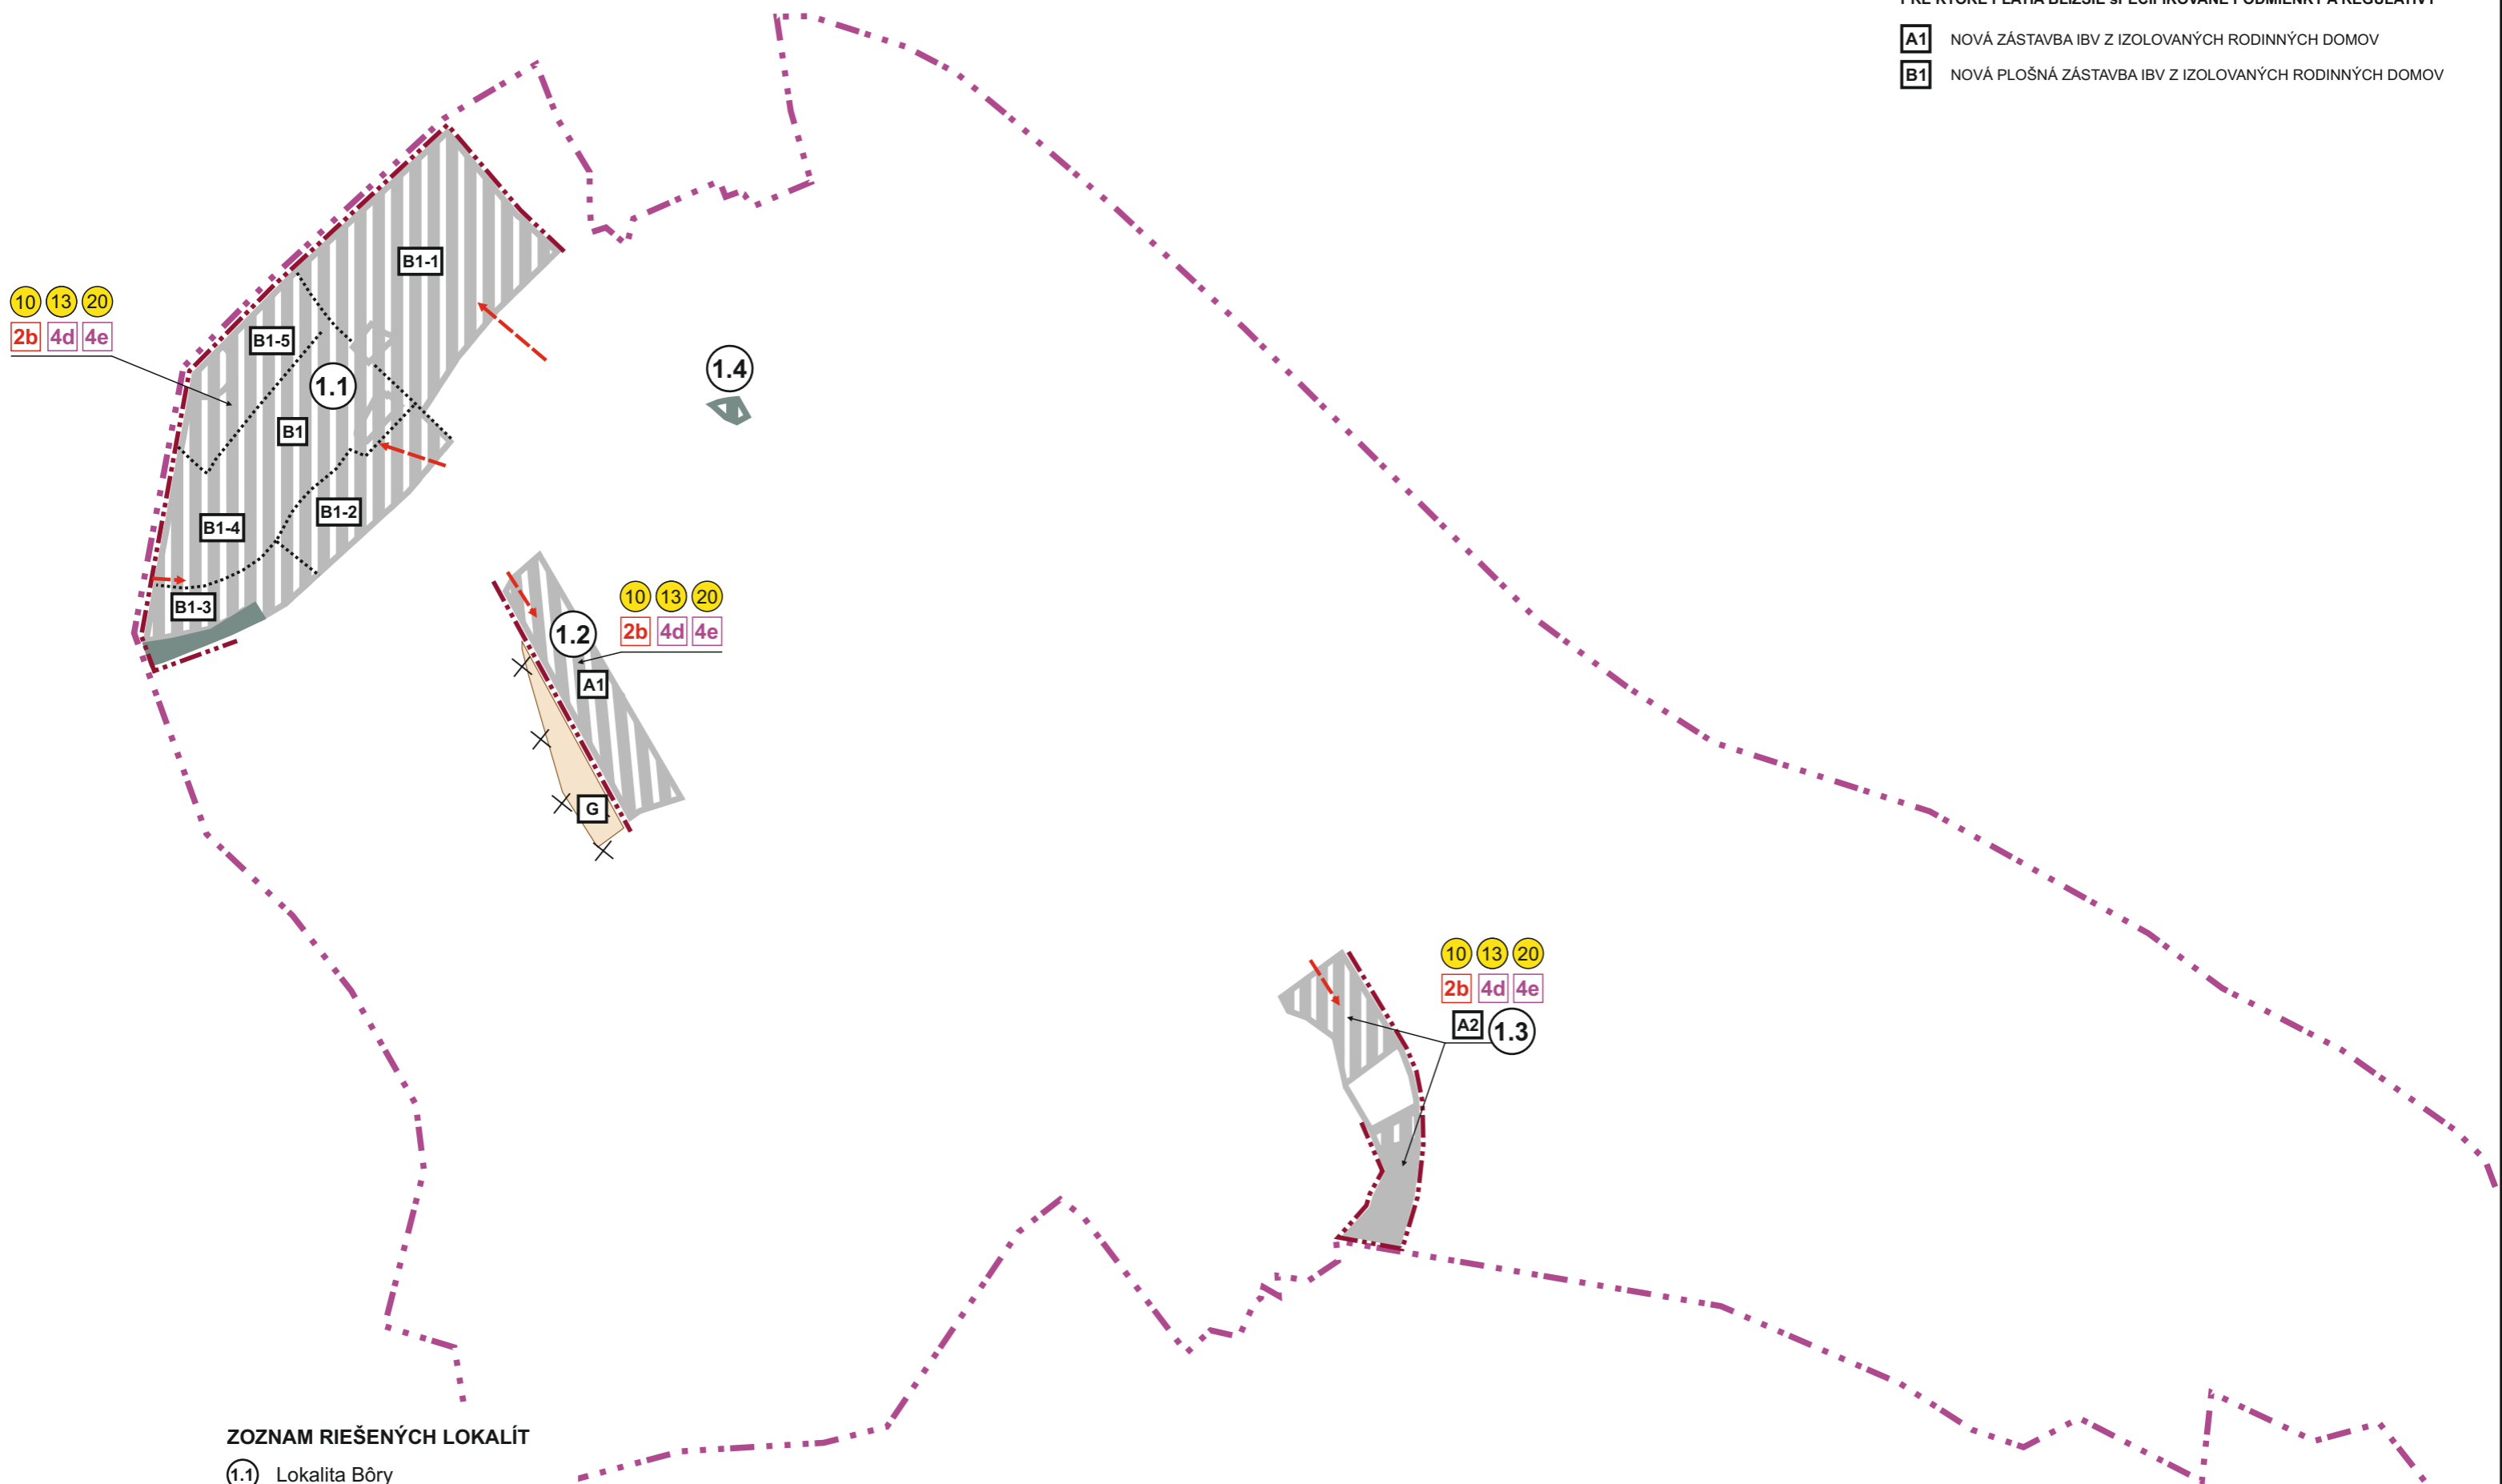


ZOZNAM RIEŠENÝCH LOKALÍT

- (1.1)** Lokalita Bôry
- (1.2)** Lokalita Záhumnie
- (1.3)** Lokalita Pod cestou
- (1.4)** Komunikácia do lokality Farské

HRANICA KATASTRÁLNEHO ÚZEMIA OBCE

STAV NÁVRH VÝHLAD

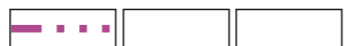

HRANICA SKUTOČNE ZASTAVANÉHO ÚZEMIA



OBYTNÉ PLOCHY INDIVIDUÁLNEJ BYTOVEJ VÝSTAVBY




PLOCHY VEREJNEJ ZELENE



PLOCHY POĽNOHOSPODÁRSKEJ ORNEJ PÓDY

- pozn. časť navrhovanej plochy rekreácie a cr + E je zmenami a doplnkami č.2 vylúčená a ostáva súčasná funkcia G

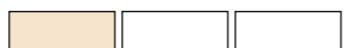

VN KÁBEL V ZEMI




VEREJNOPROSPEŠNÉ STAVBY - ENERGETIKA



REGULATÍVY - ENERGETIKA



REGULATÍV VYMEDZENÉHO ÚZEMIA

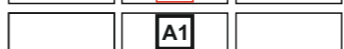

ČÍSLO LOKALITY RIEŠENEJ V ZaD č.2



ZOZNAM VEREJNOPROSPEŠNÝCH STAVIEB - ENERGETIKA

10 PREKLÁDKY, DEMONTÁŽE A VÝSTAVBA VZDUŠNEJ A KÁBLOVEJ 22 KV SIETE

13 VÝSTAVBA KÁBLOVEJ SEKUNDÁRNEJ SIETE V PLOCHÁCH NAVRHOVANEJ VÝSTAVBY

20 ROZŠÍRENIE SIETE MIESTNEHO ROZHLASU DO PLŔCH S NOVOU VÝSTAVBOU

ÚPN-O DOLNÝ KALNÍK



ZMENY A DOPLNKY č.2

ZÁSADY A REGULATÍVY UMIESTNENIA VEREJNÉHO TECHNICKÉHO VYBAVENIA ÚZEMIA V OBLASTI ZÁSOBOVANIA ELEKTRICKOU ENERGIU

2b V NOVÝCH PLOCHÁCH PRE SÚSTREDENÚ VÝSTAVBU IBV A OBJEKTOV VYBAVENOSTI SEKUNDÁRNU SIETŔ RIEŠIŔ KÁBLOVOU SIETŔOV V ZEMI

4d ROZŠÍRIŔ ROZVOD MIESTNEHO ROZHLASU DO NAVRHOVANÝCH ROZVOJOVÝCH ÚZEMÍ

4e NAVRHOVANÚ VÝSTAVBU IBV A OV PRIPÁJAŤ CEZ KÁBLOVÉ SKRINE, OSADZOVANÉ DO MÚRIKOV OPLOTENIA

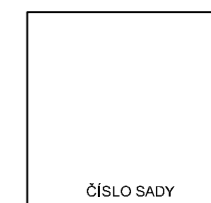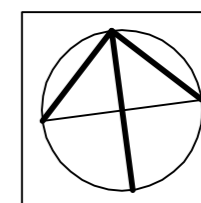

ČÍSLO SADY

OBSTARÁVATEĽ OBEC DOLNÝ KALNÍK					
MIERKA 1: 5 000	NÁZOV DOKUMENTÁCIE ÚZEMNÝ PLÁN OBCE DOLNÝ KALNÍK				Č. VÝKRESU 5
STUPEŇ ÚPD ZMENY A DOPLNKY č. 2	VÝKRES RIEŠENIA VEREJNÉHO TECHNICKÉHO VYBAVENIA ENERGETIKA, TELEKOMUNIKÁCIE				
DÁTUM 10/2025	SPRACOVATEĽ : ZARTIX s.r.o.	HL.RIEŠITEĽ : Ing. arch. Eleonóra Hejzlarová, AA 1629 SKA	AUTOR VÝKRESU : Dávid Sebastián Hejzlar		
URBANIZMUS	DOPRAVA	VODNÉ HOSPODÁRSTVO	ENERGETIKA	OPaK	PP
ZODP. PROJEKTANT Ing. arch. E. Hejzlarová	ZODP. PROJEKTANT Ing. Iveta Kolenčíková	ZODP. PROJEKTANT Ing. Darina Koleníková	ZODP. PROJEKTANT Ing. Lukáš Stránsky	ZODP. PROJEKTANT Ing. arch. E. Hejzlarová	ZODP. PROJEKTANT Ing. arch. E. Hejzlarová