

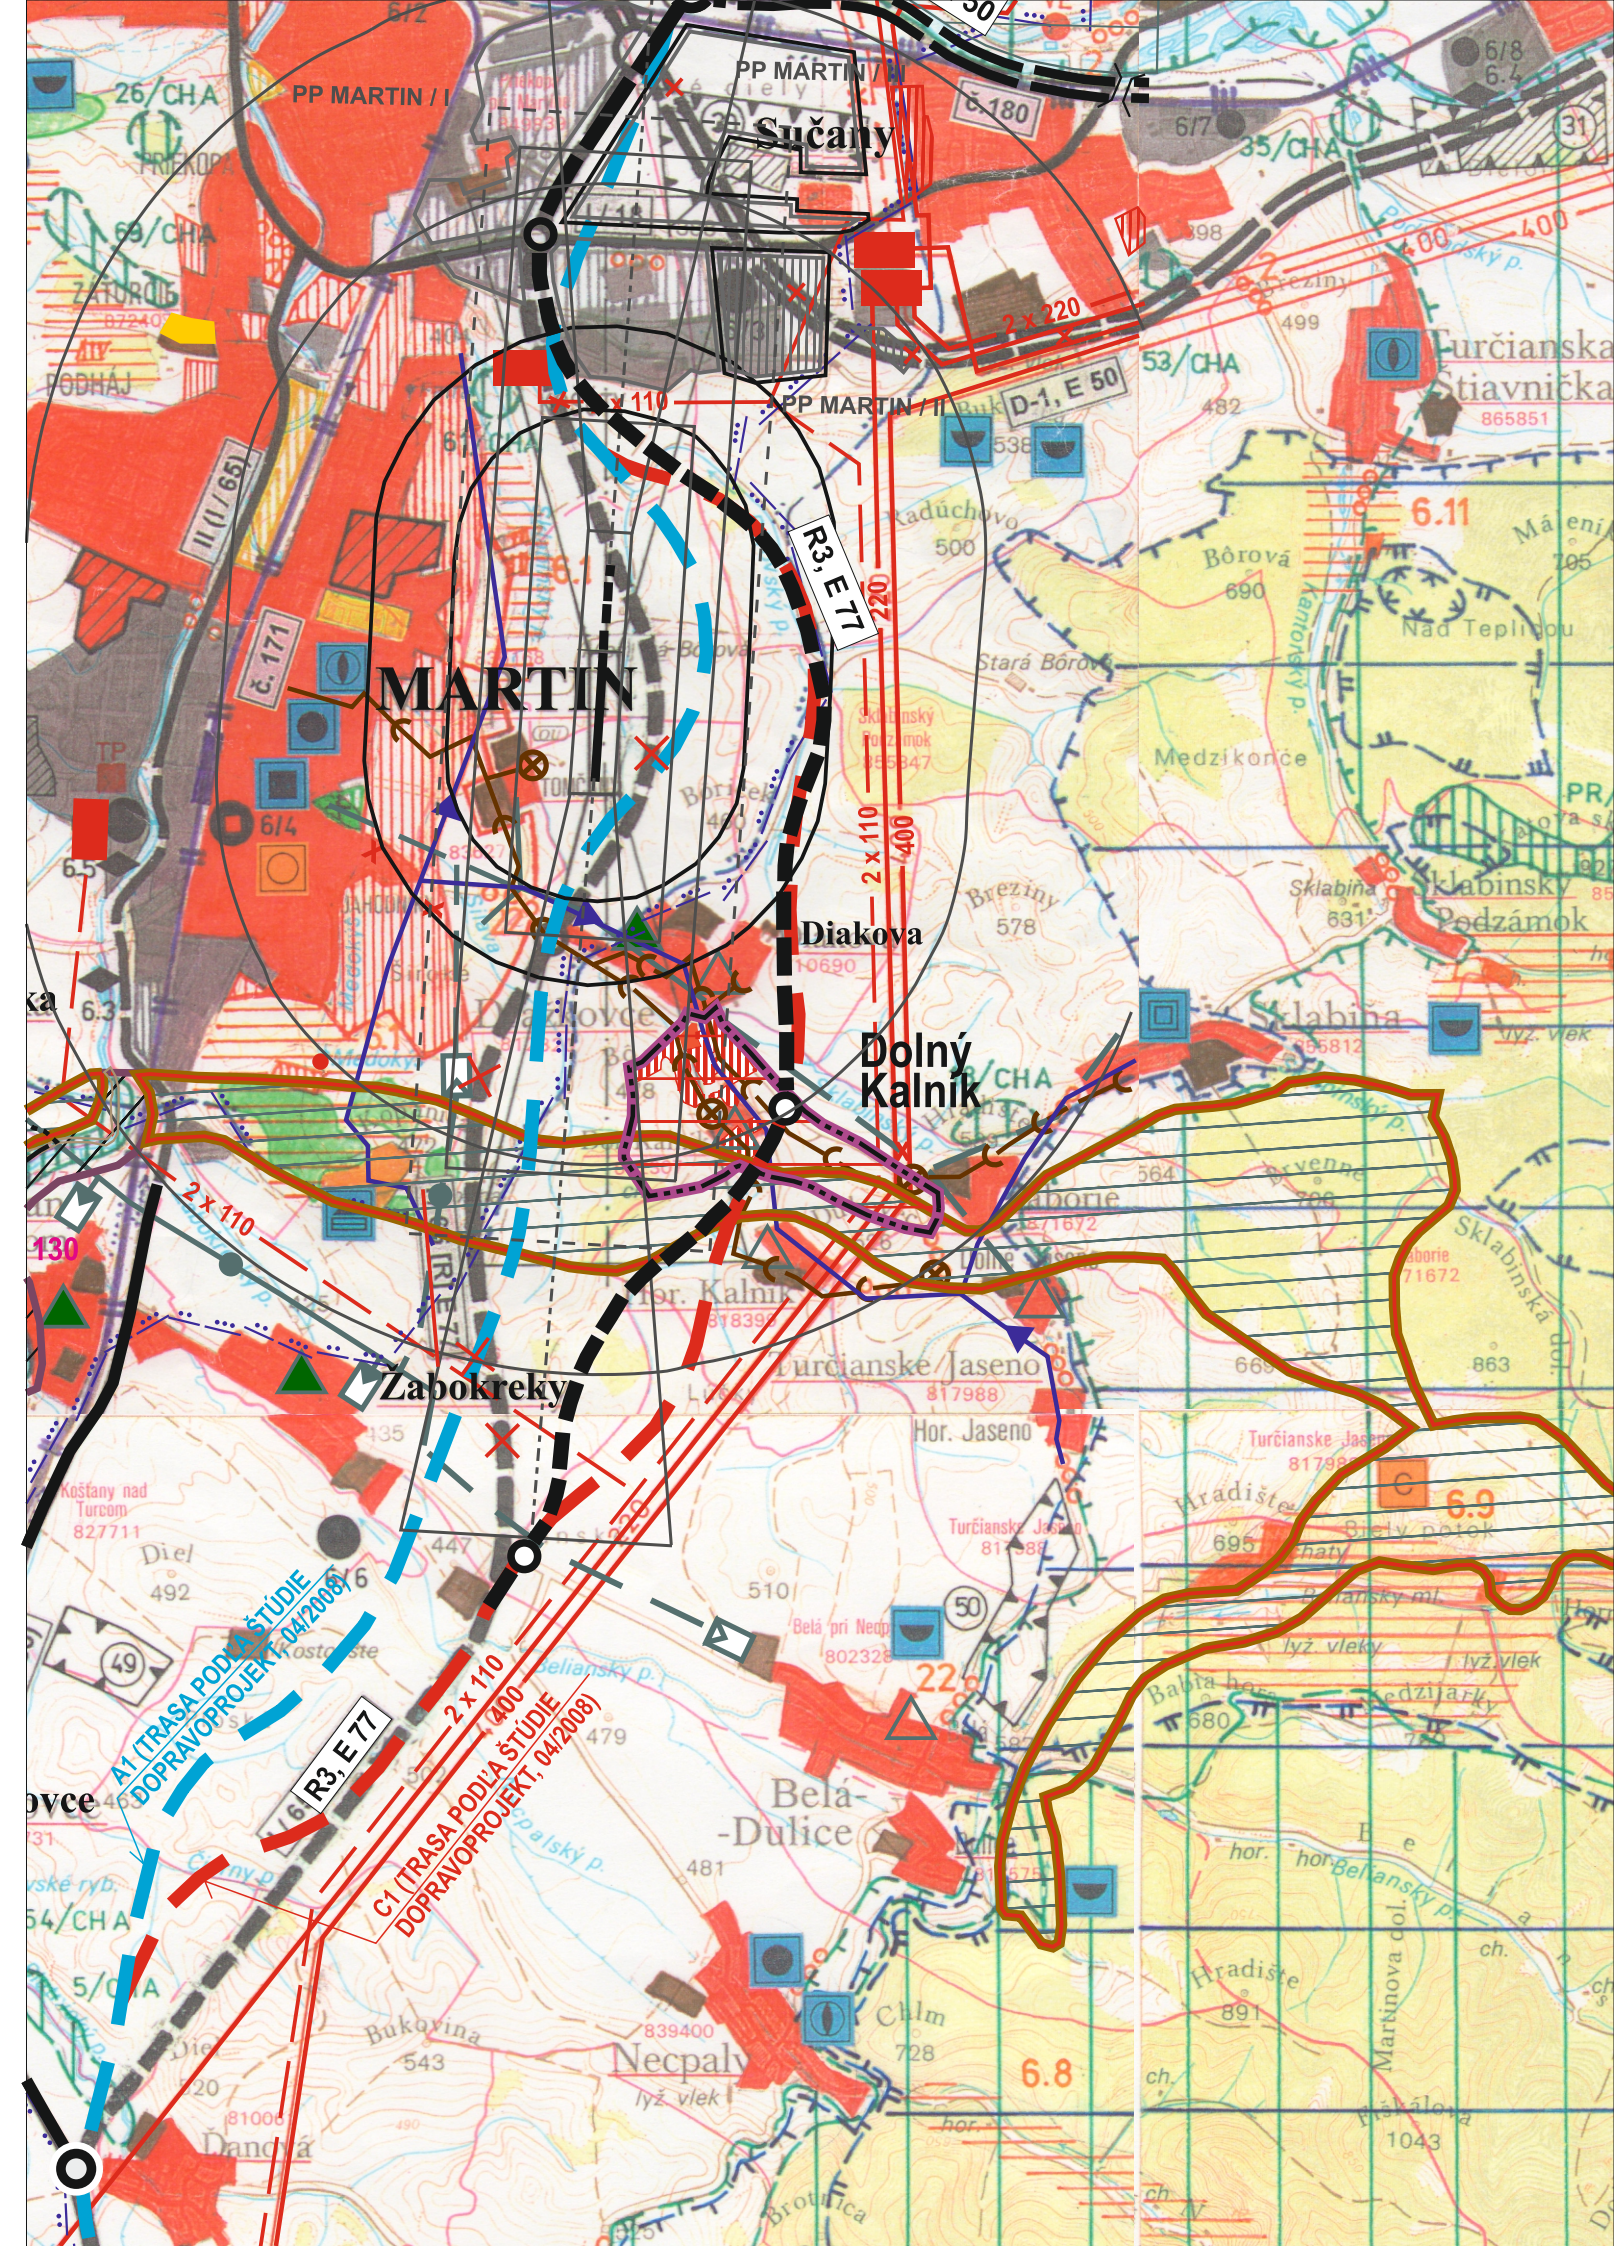


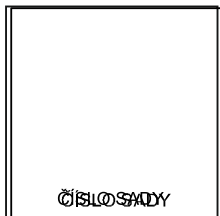

	STAV	NAVRH	VÝHLAD
HRANICA OKRESOV			
HRANICE KATASTROV OBCÍ			
OBYTNÉ PLOCHY			
PLOCHY VÝROBY A TECHNICKEJ VYBAVENOSTI			
POLNOHOSPODÁRSKE DVORY, FARMY			
ŠPORTOVÉ PLOCHY			
PLOCHY REKREÁCIE A TURIZMU			
REKREAČNÝ PRIESTOR VYŠŠIEHO VÝZNAMU			
PLOCHY VÝZNAMNEJ ZELENE A CINTORÍNOV			
PLOCHY LESOPARKOV			
KÚPEĽNÉ ÚZEMIE			
CIEĽOVÉ MIESTO TURIZMU A CESTOVNÉHO RUCHU			
MEDZINÁRODNÉ STREDISKO TURIZMU			
CELOŠTÁTNE STREDISKO TURIZMU			
LIEČEBNÉ A REKREAČNÉ KÚPELE			
OZANČENIE VÝHRADNÝCH LOŽÍSK NERAST. SUROVÍN			
DOBÝVACÍ PRIESTOR LOŽÍSK NERASTNÝCH SUROVÍN			
CHRÁNENÉ LOŽISKOVÉ ÚZEMIE			
LOŽISKO RAŠELINY			
DIAĽNICE			
RÝCHLOSTNÉ KOMUNIKÁCIE			
CESTY I. A II. TRIEDY			
ALTERNATÍVNA TRASA DIAĽNICE			
MIMOÚROVŇOVÁ KRIŽOVATKA			
CESTNÝ TUNEL			
VYSOKORÝCHLOSTNÁ ŽELEZNIČNÁ TRAŤ (VRT)			
VYSOKORÝCHLOSTNÁ ŽELEZNIČNÁ TRAŤ - ALTERNATÍVA			
ŽELEZNIČNÁ TRAŤ I. KATEGÓRIE			
ŽELEZNIČNÁ TRAŤ III. KATEGÓRIE			
ŽELEZNIČNÁ STANICA			
ZRIAĐOVACIA NÁKLADNÁ ŽELEZNIČNÁ STANICA			
ŽELEZNIČNÝ TUNEL			
VODNÁ CESTA, PRÍSTAV			
REKREAČNÁ VODNÁ DOPRAVA			
REGIONÁLNE LETISKO MEDZINÁRODNÉHO VÝZNAMU			
OSTATNÉ REGIONÁLNE LETISKÁ			
TERMINÁL KOMBIN. DOPRAVY MEDZINÁR. VÝZNAMU			
TERMINÁL KOMBINOVANEJ DOPRAVY, PREKLADISKO			
CYKLOMAGISTRÁLY			
SKLÁDKA TKO			
SKLÁDKA PRIEMYSELNÉHO ODPADU			
VODNÁ NÁDRŽ			
HRANICA CHRÁNENEJ VODOHOSPODÁRSKEJ OBLASTI			
PHO ZDROJOV PITNÝCH VÔD 2°			
PHO ZDROJOV PITNÝCH VÔD 3°			
OCHRANNÉ PÁSMO LIEČIVÝCH A MINERÁLNYCH VÔD			
PHO LIEČIVÝCH A MINERÁLNYCH VÔD			

NÁRODNÝ PARK			
OCHRANNÉ PÁSMO NÁRODNÉHO PARKU			
OCHRANNÉ PÁSMO NÁRODNÉHO PARKU NA ZRUŠENIE			
CHRÁNENÁ KRAJINNÁ OBLASŤ			
NÁRODNÁ PRÍRODNÁ REZERVÁCIA			
PRÍRODNÁ REZERVÁCIA			
NÁRODNÁ PRÍRODNÁ PAMiatKA			
PRÍRODNÁ PAMiatKA			
CHRÁNENÝ AREÁL			
OCHRANNÉ PÁSMO NPR A PR			
ARCHEOLOGICKÁ LOKALITA			
LOKALITA SVETOVÉHO KULTÚRNEHO DEDIČSTVA			
MESTSKÁ PAMiatKOVÁ REZERVÁCIA			
PAMiatKOVÁ REZERVÁCIA ĽUDOVEJ ARCHITEKTÚRY			
PAMiatKOVÁ ZÓNA			
SKANZENY ĽUDOVEJ ARCHITEKTÚRY			
HISTORICKÁ ZELENĽ			
NÁRODNÁ KULTÚRNA PAMiatKA			
ELEKTRICKÉ VEDENIE VVN 400 kV			
ROZVODŇA VVN			
ZÁUJMOVÉ ÚZEMIE OBCE DOLNÝ KALNÍK			
KATASTRÁLNA HRANICA OBCE DOLNÝ KALNÍK			
PLOCHY OBČIANSKEJ VYBAVENOSTI			
VTÁČIE ÚZEMIA			
BIOKORIDORY REGIONÁLNEHO VÝZNAMU			
BIOCENTRUM REGIONÁLNEHO VÝZNAMU			
BIOCENTRUM NADREGIONÁLNEHO VÝZNAMU			
GENOFONDOVÁ LOKALITA			
MALOPLOŠNÉ CHRÁNENÉ ÚZEMIE			

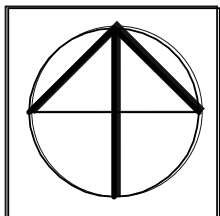

Spracované na podklade ÚPN - VÚC ŽILINSKÉHO KRAJA

OBSTARÁVATEĽ OBEC DOLNÝ KALNÍK			ZÁSTUPCA OBSTARÁVATEĽA ING. KAROLINA BURDÁKOVÁ		
MIERKA 1 : 50 000	NÁZOV DOKUMENTÁCIE ÚZEMNÝ PLÁN OBCE DOLNÝ KALNÍK				Č. VÝKRESU 1
STUPEŇ ÚPD ZMENA A DOPLNOK 01 ÚPN O DOLNÝ KALNÍK	STUPEŇ ÚPD ČISTOPIS	NÁZOV VÝKRESU VÝKRES ŠIRŠÍCH VZŤAHOV	NÁZOV VÝKRESU VÝKRES ŠIRŠÍCH VZŤAHOV		
SPRACOVATEĽ - HLAVNÝ RIŠITEĽ Ing. ARCH. ARCH. PETR PNEZVL , AUTORIZOVANÝ ARCHITEKT Č. 0261AA/721 AA FRANKELAR 24445, F. ŠTEF. A. ŠP. ŠK. A. NOVA OVEŠ, MOBILE: 099 3 760 067, EMAIL: 130110@architektura-incube.sk					
URBANIZMUS	DOPRAVA	VODNÉ HOSPODÁRSTVO	ENERGETIKA	KEP	PP
ZODP. PROJEKTANT	ZODP. PROJEKTANT	ZODP. PROJEKTANT	ZODP. PROJEKTANT	ZODP. PROJEKTANT	ZODP. PROJEKTANT
ING. ARCH. PETR PNEZVL	ING. ARCH. PETR PNEZVL	ING. KAROLINA BURDÁKOVÁ	ING. KAROLINA BURDÁKOVÁ	ING. ZBETKA KÁIMKOVÁ	ING. ARCH. PETR PNEZVL