

ZOZNAM FUNKČNÝCH A PRIESTOROVÝCH HOMOGÉNNYCH ZON, PRE KTORÉ PLÁNUJEME ŠPECIFIKOVANÉ PODMIENKY REGULATÍV


- A** NOVÁ ZÁSTAVBA IBV Z IZOLOVANÝCH RODINNÝCH DOMOV
- B** NOVÁ PLOŠNÁ ZÁSTAVBA IBV Z IZOLOVANÝCH RODINNÝCH DOMOV
- C** EXISTUJÚCA OBYTNÁ ZÁSTAVBA
- D** PLOCHA IHRISKA
- E** PLOCHA OBEČNÉHO ŠPORTOVO-REKREAČNÉHO AREÁLU
-  PLOCHY REKREAČNÝCH ZARIADENÍ V CR
- G** NEURBANIZOVANÁ POĽNOHOSPODÁRSKA KRAJINA
- H** NEURBANIZOVANÁ KRAJINA - PLOCHY LPF

ZOZNAM OBČIANSKEJ VYBAVENOSTI A OSTATNÝCH PREVÁDZOK - STAV

- 1 - OBEČNÝ ÚRAD DOLNÝ KALNÍK

ZOZNAM OBČIANSKEJ VYBAVENOSTI A OSTATNÝCH PREVÁDZOK - NÁVRH

- 2 - KOMUNITNÉ CENTRUM,
- 3 - OBEČNÉ IHRISKO,
- 4 - AGROTURISTICKÉ CENTRUM,
- 5 - OBEČNÝ REKREAČNÝ AREÁL

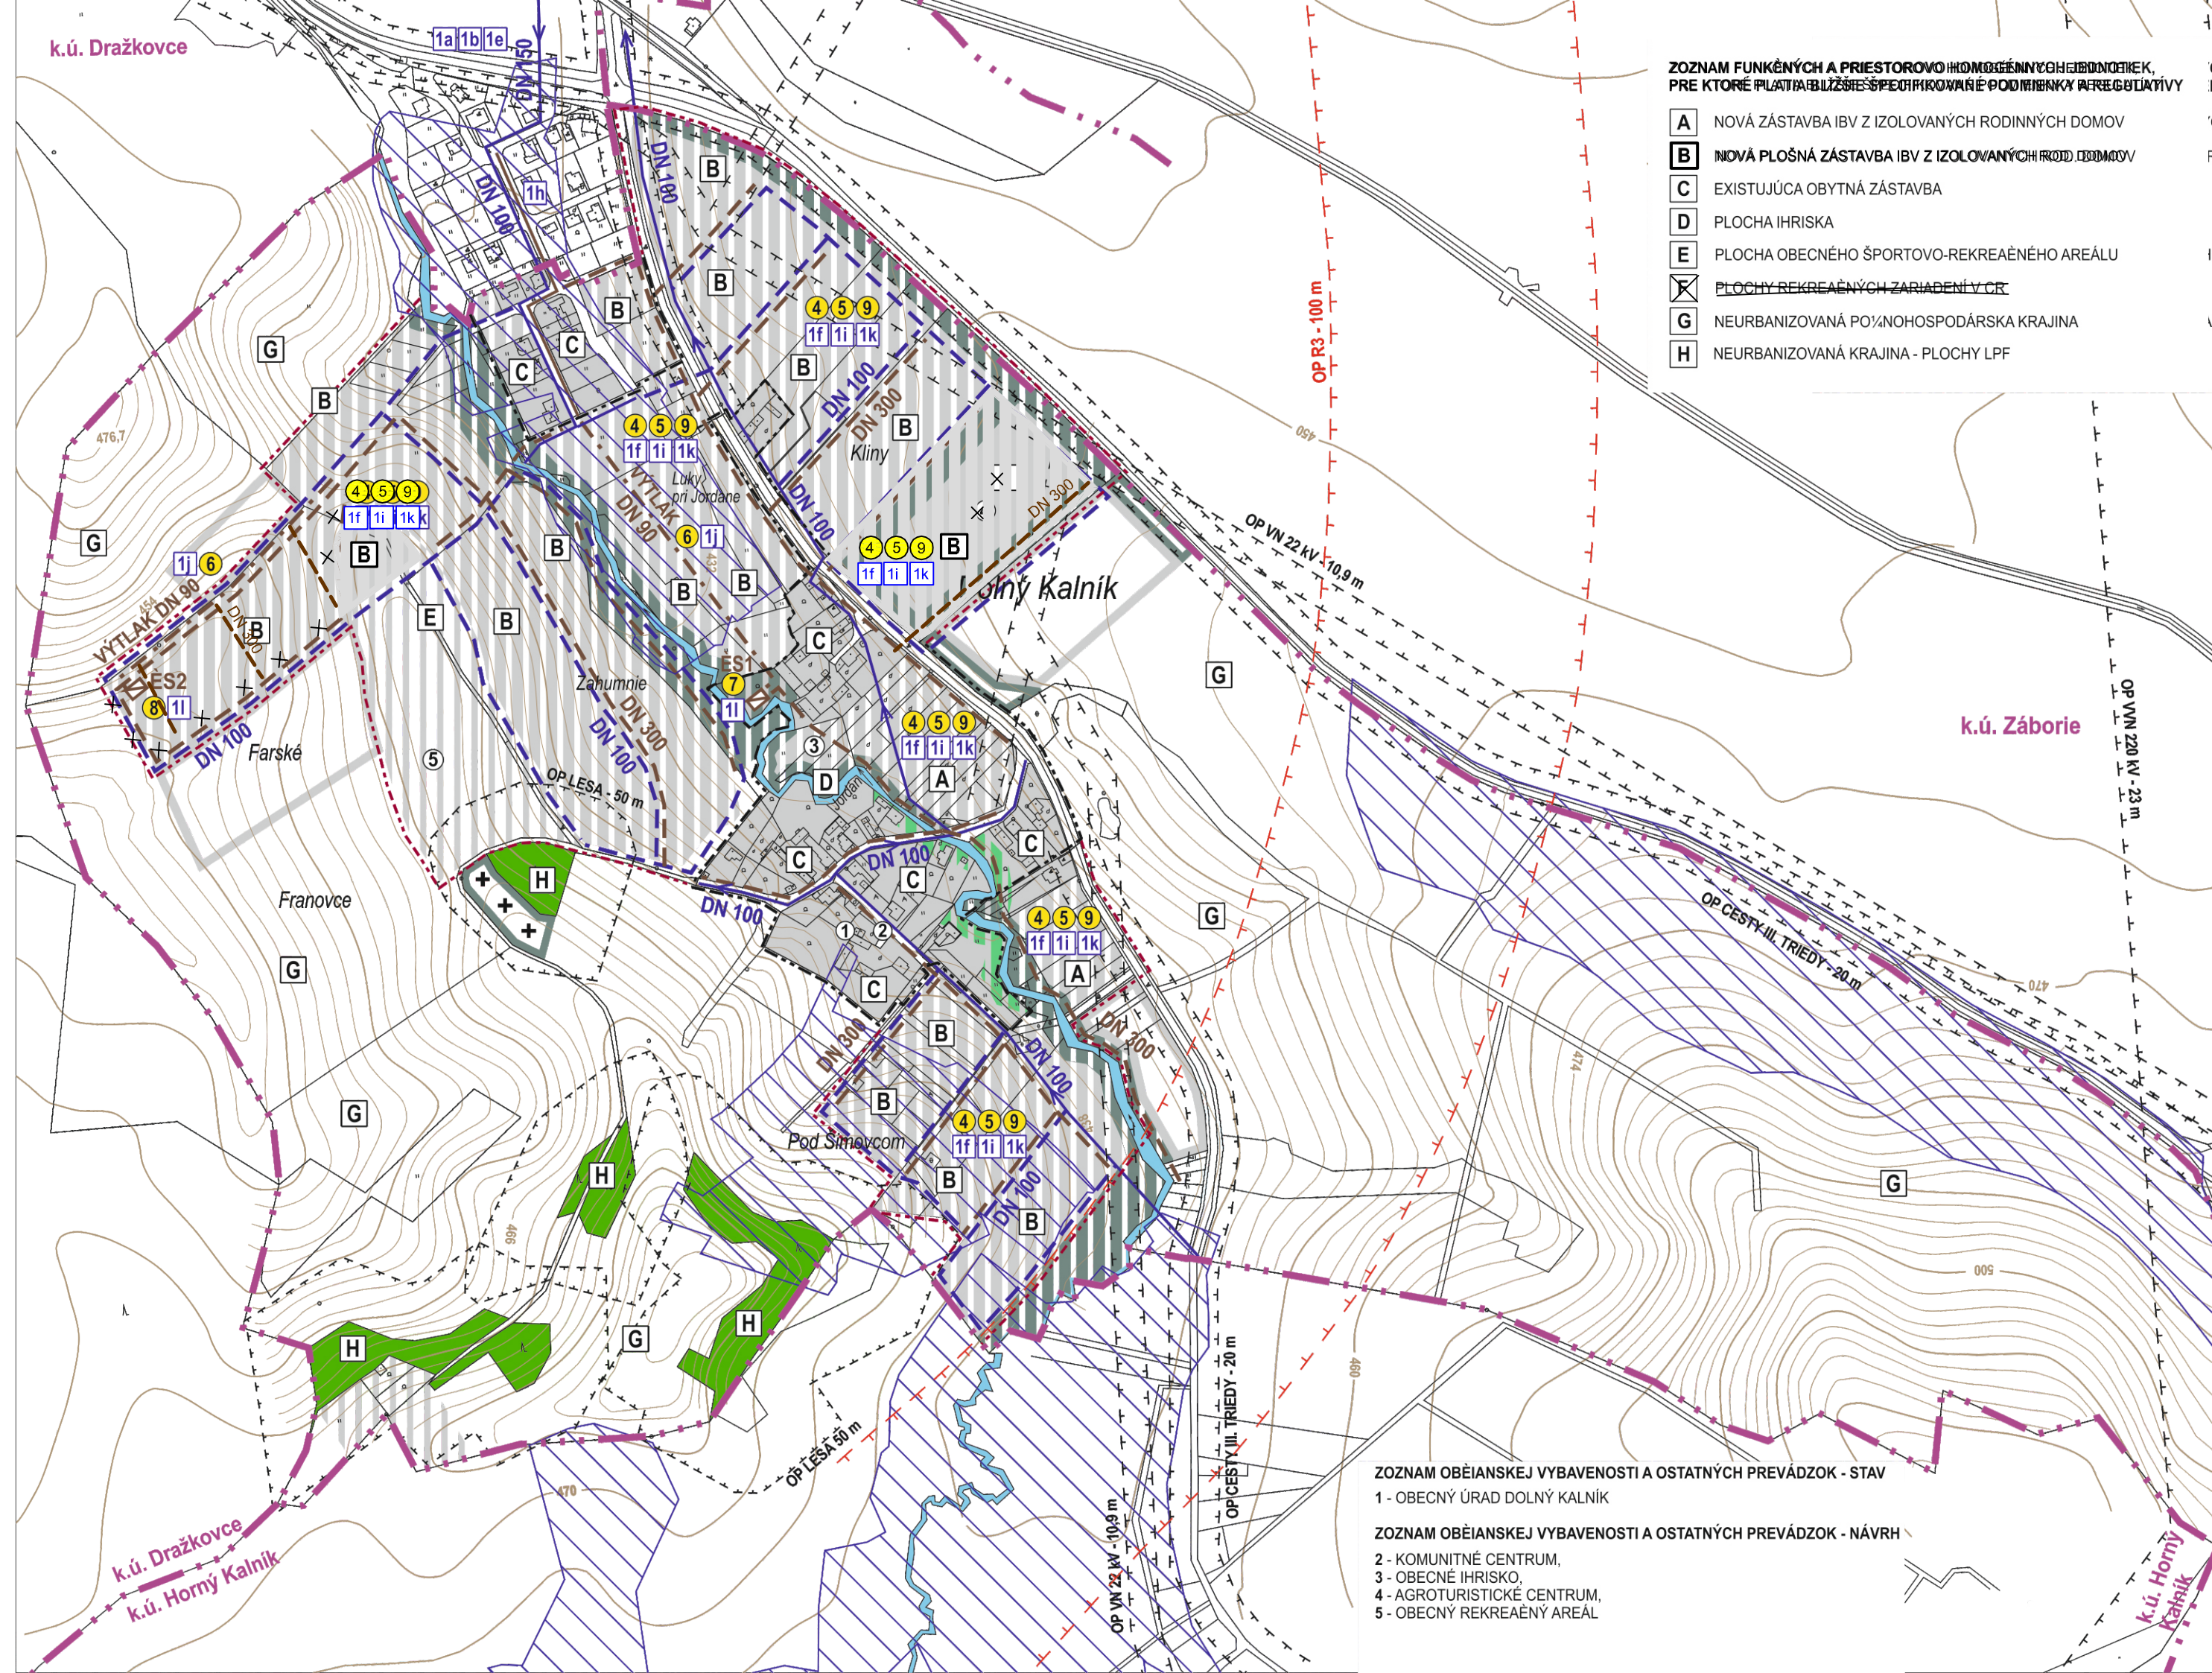

	STAV	NÁVRH	VÝHEAD
HRANICA KATASTRA OBCE			
HRANICA INTRAVILÁNU K 01.01.1990			
HRANICA SKUTOÈNE ZASTAVANÈHO ÚZEMIA			
HRANICA OCHRANNÝCH PÁSIEM VŠETKÝCH DRUHOV			
PLOCHY OBÈIANSKEJ VYBAVENOSTI			
OBYTÈNÈ PLOCHY INIMOVÁNÈ BÝTOVEJ VÝSTAVBY			
PLOCHY PO¼NOHOSPODÁRSKÝCH DVOROV A FARIEM			
PLOCHY REKREÁCIE A CESTOVNÈHO RUCHU			
OBJEKTY A PLOCHY ŠPORTU A ŠPORTOVEJ VYBAVENOSTI			
PLOCHY CINTORÍNOV			
PLOCHY PO¼NOHOSPODÁRSKEJ PÔDY - TTP			
PLOCHY ZÁHRAD A OVOCNÝCH SADOV			
PLOCHY VEREJNEJ A OSTATNEJ ZELENE			
PLOCHY LESOV			
PLOCHY PO¼NOHOSPODÁRSKEJ ORNEJ PÔDY			
VODNÈ TOKY A PLOCHY			
MELIORÁCIE			
VODOVOD			
KANALIZÁCIA			
KANALIZÁCIA - VÝTLAK			
ÈERPACIA STANICA ODPADOVÝCH VÔD			
VEREJNOPROSPEŠNÈ STAVBY - VODNÈ HOSPODÁRSTVO			
REGULATÍVY - VODNÈ HOSPODÁRSTVO			
REGULATÍV VYMEDZENÈHO ÚZEMIA			
OBJEKTY A PRVKY NA ZRUŠENIE			

ZOZNAM VEREJNOPROSPEŠNÝCH STAVIEB V OBLASTI VODNÈHO HOSPODÁRSTVA

- 4

ROZŠÍRENIE ROZVODNEJ ÈIEÈE VEREJNÈHO VODOVODU PROFILU DN 100
- 5

ROZŠÍRENIE VEREJNEJ SPLAŠKOVEJ KANALIZÁCIE PROFILU DN 300
- 6

VYBUDOVANIE TLAKOVEJ KANALIZÁCIE PROFILU DN 90
- 7

VYBUDOVANIE ÈERPACEJ STANICE SPLAŠKOVÝCH ODPADOVÝCH VÔD ÈS 1
- 8

VYBUDOVANIE ÈERPACEJ STANICE SPLAŠKOVÝCH ODPADOVÝCH VÔD ÈS 2
- 9

ODVÁDZANIE VÔD Z POVRCHOVÈHO ODTOKU (RIGOL) BLÍŽŠIE SPRIEMEROVANÈ

ÚPN-O DOLNÝ KALNÍK

ZMENA A DOPLNOK 01

ZÁSADY A REGULATÍVY UMIESŤNENIA VEREJNÈHO TECHNICKÈHO VYBAVENIA ÚZEMIA OBLASTI VODNÈHO HOSPODÁRSTVA

- 1a

ZÁSOBOVANIE PITNOU VODOU REALIZOVAŤ ZO SKV MARTIN
- 1b

ZÁSOBOVANIE PITNOU VODOU REALIZOVAŤ V II. TLAKOVOM PÁSME - DOTLÁÈANÍM CEZ AT STANICU V K.Ú. DRAŽKOVCE
- 1c

VYUŽÍVAŤ VODNÝ ZDROJ LAZCE V NECPALSKEJ DOLINE S AKUMULÁCIOU V EXISTUJÚCOM VDJ JAHODNÍKY 2 x 1500 M3
- 1d

REŠPEKTOVAŤ PRÍVOD VODY Z VODOJEMU DN 700
- 1e

REŠPEKTOVAŤ PRÍVOD VODY DO OBCE DN 150
- 1f

ROZŠÍRIŤ ROZVODNÚ ÈIEŤ VEREJNÈHO VODOVODU V OBLASTI NA ŽOŽOVANÝ ÚZEMNÝ ROZVOJ
- 1g

REŠPEKTOVAŤ DELENÝ SYSTÉM ODVÁDZANIA ODPADOVÝCH VÔD
- 1h

REŠPEKTOVAŤ VYBUDOVANÚ KANALIZÁCIU V OBCI
- 1i


ODVÁDZANIE SPLAŠKOVÝCH VÔD REALIZOVAŤ DOBUDOVANÍM TLAKOVOGRAVITAÈNEJ KANALIZÁCIE S ÈISTENÍM NA OČOV RÚRKY
- 1j

VYBUDOVAŤ TLAKOVÚ KANALIZÁCIU PROFILU DN 90
- 1k

ROZŠÍRIŤ SPLAŠKOVÚ KANALIZÁCIU V OBLASTI NA ŽOŽOVANÝ ÚZEMNÝ ROZVOJ PROFILU DN 300
- 1l

VYBUDOVAŤ ÈERPACIE STANICE ÈS 1 A ÈS 2
- 1m

POVRCHOVÝ ODTOK RIEŠIŤ VSAKOVANÍM, RESP. ODVÁDZANÍM RIGOLMI DO MIESTNYCH TOKOV

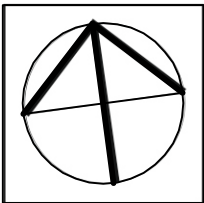

OBJEDNÁVATEĽ/ OBEC DOLNÝ KALNÍK		ZÁSTUPCA OBJEDNÁVATEĽA/ ING. ARCH. ARIANA BURDANOVÁ			
MIETKA 1 : 5 000	NÁZOV DOKUMENTÁCIE ÚZEMNÝ PLÁN OBCE DOLNÝ KALNÍK				Ď. VÝKRESU 4
STUPEŇ ÚP ZMENA A DOPLNOK 01 ÚPN-O DOLNÝ KALNÍK	NÁZOV VÝKRESU VÝKRES RIEŠENIA VEREJNÉHO TECHNICKÉHO VYBAVENIA VODNÉ HOSPODÁRSTVO				
SPRACOVATEĽ: HLAVNÝ RIEŠITEĽ Ing. Ing. ARCH. PETER REZVAL, AUTORIZOVANÝ INŽINIER ČS A261 Reg. 1721 AA FRANĽIKRÁBA 24949, 662 01 ŠPITSKÁ NOVÁ VES, MOB: 09030768.067, EMAIL: pavelk@incube.sk / WEB: www.incube.sk					
URBANIZMUS	DOPRAVA	VODNÉ HOSPODÁRSTVO	ENERGETIKA	KEP	PP
ZODP. PROJEKTANT ING. ARCH. PETER REZVAL	ZODP. PROJEKTANT ING. ARCH. PETER REZVAL	ZODP. PROJEKTANT ING. ARCH. PETER REZVAL	ZODP. PROJEKTANT ING. ARCH. PETER REZVAL	ZODP. PROJEKTANT ING. Z. PETR KÁŠANKOVÁ	ZODP. PROJEKTANT ING. ARCH. PETER REZVAL