


ZOZNAM FUNKČNÝCH A PRIESTOROVO HOMOGÉNNYCH JEDNOTIEK,
PRE KTORÉ PLATIA BLIŽŠIE ŠPECIFIKOVANÉ PODMIENKY A REGULATÍVY

- A1 NOVÁ ZÁSTAVBA IBV Z IZOLOVANÝCH RODINNÝCH DOMOV
- B1 NOVÁ PLOŠNÁ ZÁSTAVBA IBV Z IZOLOVANÝCH RODINNÝCH DOMOV

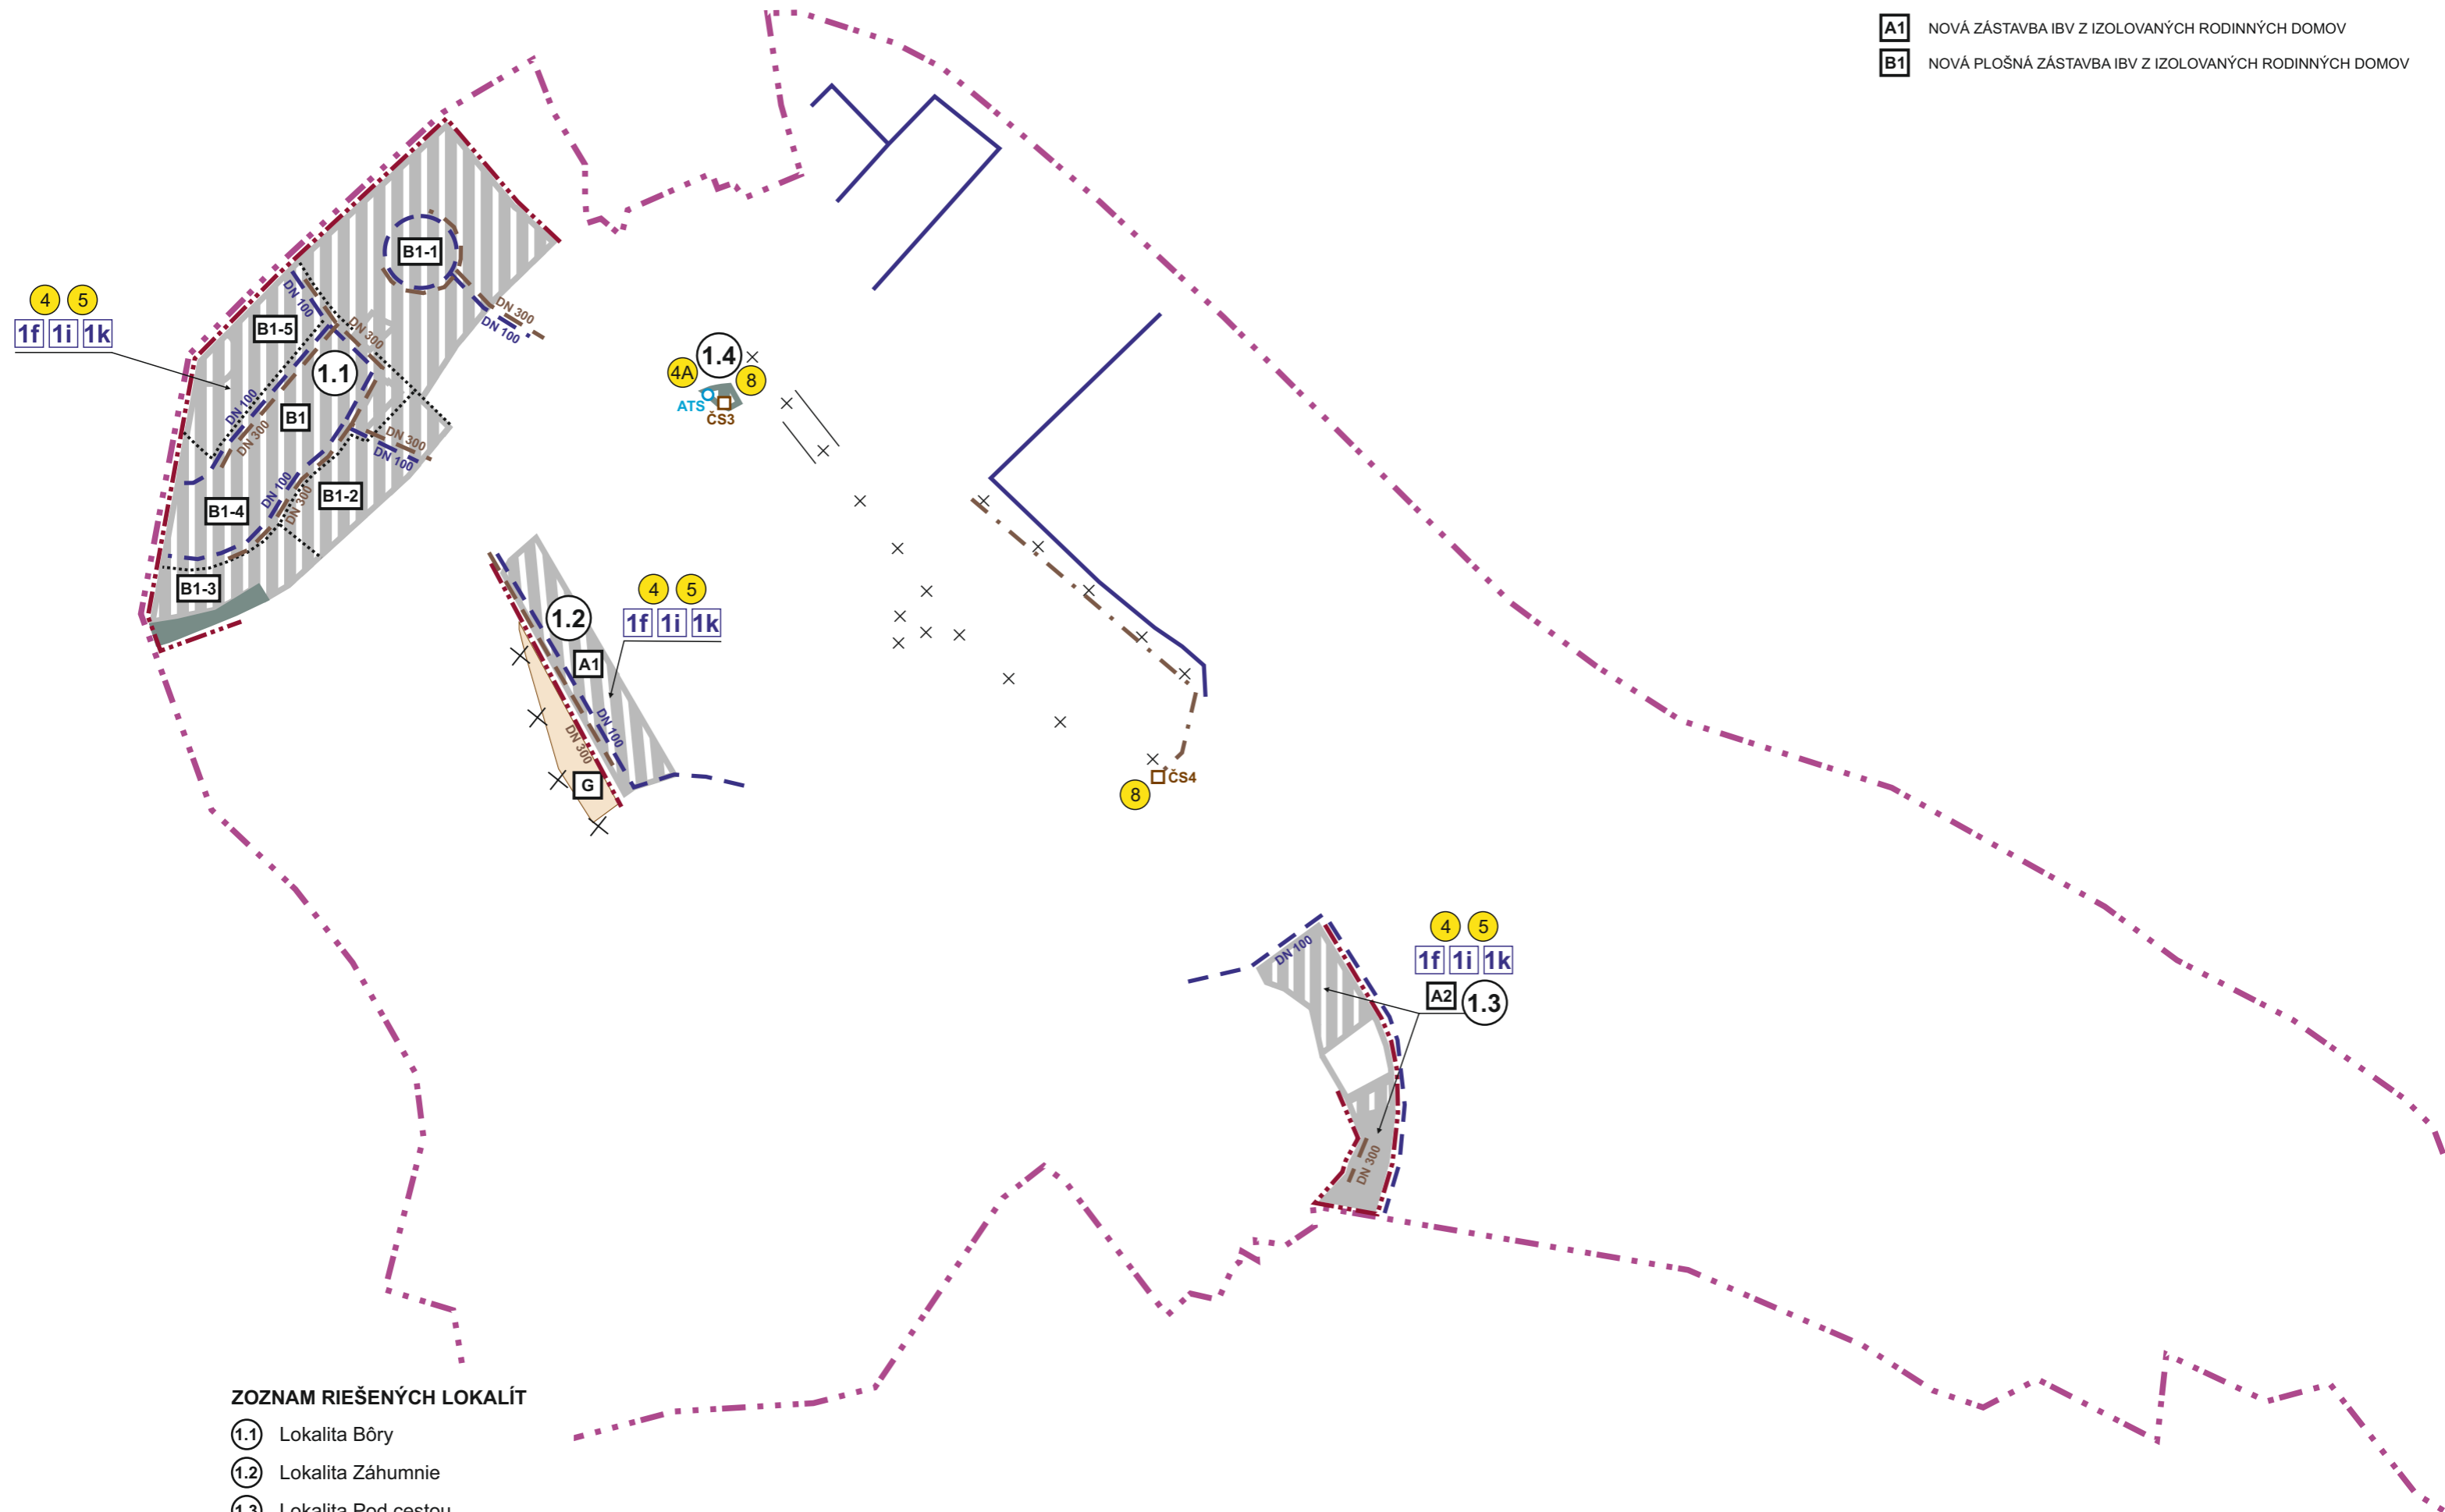

ZOZNAM RIEŠENÝCH LOKALÍT


- 1.1 Lokalita Bóry
- 1.2 Lokalita Záhumnie
- 1.3 Lokalita Pod cestou
- 1.4 Komunikácia do lokality Farské

ÚPN-O DOLNÝ KALNÍK

ZMENY A DOPLNKY č.2

ZÁSADY A REGULATÍVY UMIESTNENIA VEREJNÉHO TECHNICKÉHO VYBAVENIA ÚZEMIA V OBLASTI VODNÉHO HOSPODÁRSTVA

HRANICA KATASTRÁLNEHO ÚZEMIA OBCE

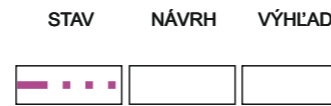

HRANICA SKUTOČNE ZASTAVANÉHO ÚZEMIA



OBYTNÉ PLOCHY INDIVIDUÁLNEJ BYTOVEJ VÝSTAVBY



PLOCHY VEREJNEJ ZELENE



PLOCHY POĽNOHOSPODÁRSKEJ ORNEJ PÔDY

- pozn. časť navrhovanej plochy rekreácie a cr + E je zmenami a doplnkami č.2 vylúčená a ostáva súčasťou funkcia G



VODOVOD



KANALIZÁCIA



KANALIZÁCIA - VÝTLAK



ČERPACIA STANICA ODPADOVÝCH VÔD



VEREJNOPROSPEŠNÉ STAVBY - VODNÉ HOSPODÁRSTVO



REGULATÍVY - VODNÉ HOSPODÁRSTVO




REGULATÍV VYMEDZENÉHO ÚZEMIA




AUTOMATICKÁ TLAKOVÁ STANICA VODOVODU



JAVY NA ZRUŠENIE, NEPLATNÉ ÚDAJE

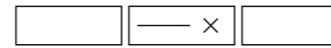

ČÍSLO LOKALITY RIEŠENEJ V ZaD č.2

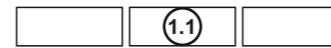

ZOZNAM VEREJNOPROSPEŠNÝCH STAVIEB - VODNÉ HOSPODÁRSTVO

4 ROZŠÍRENIE ROZVODNEJ SIETE VEREJNÉHO VODOVODU DN 100

5 ROZŠÍRENIE VEREJNEJ SPLAŠKOVEJ KANALIZÁCIE DN 300



8 VYBUDOVANIE ČERPACEJ STANICE ODPADOVÝCH VÔD ČS

4A VYBUDOVANIE AUTOMATICKEJ TLAKOVEJ STANICE

1f ROZŠÍRIŤ ROZVODNÚ SIET' VEREJNÉHO VODOVODU VO VÄZBE NA UVAŽOVANÝ ÚZEMNÝ ROZVOJ

1i ODVÁDZANIE SPLAŠKOVÝCH VÔD REALIZOVAŤ DOBUDOVANIM TLAKOVO - GRAVITAČNEJ KANALIZÁCIE S ČISTENÍM NA ČOV VRÚTKY

1k ROZŠÍRIŤ SPLAŠKOVÚ KANALIZÁCIU V OBCI VO VÄZBE NA UVAŽOVANÝ ÚZEMNÝ ROZVOJ PROFILU DN 300

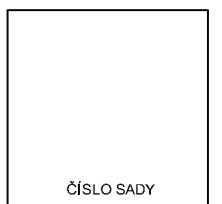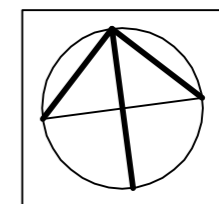

OBSTARÁVATEĽ OBEC DOLNÝ KALNÍK					
MIERKA 1: 5 000	NÁZOV DOKUMENTÁCIE ÚZEMNÝ PLÁN OBCE DOLNÝ KALNÍK				Č. VÝKRESU 4
STUPEŇ ÚPD ZMENY A DOPLNKY č. 2	VÝKRES RIEŠENIA VEREJNÉHO TECHNICKÉHO VYBAVENIA VODNÉ HOSPODÁRSTVO				
DÁTUM 10/2025	SPRACOVATEĽ : ZARTIX s.r.o.		HL.RIEŠITEĽ : Ing. arch. Eleonóra Hejzlarová, AA 1629 SKA	AUTOR VÝKRESU : Dávid Sebastián Hejzlar	
URBANIZMUS	DOPRAVA	VODNÉ HOSPODÁRSTVO	ENERGETIKA	OPaK	PP
ZODP. PROJEKTANT Ing. arch. E. Hejzlarová	ZODP. PROJEKTANT Ing. Iveta Kolenčíková	ZODP. PROJEKTANT Ing. Darina Koleníková	ZODP. PROJEKTANT Ing. Lukáš Stránsky	ZODP. PROJEKTANT Ing. arch. E. Hejzlarová	ZODP. PROJEKTANT Ing. arch. E. Hejzlarová