


1 3
5 6

ZOZNAM RIEŠENÝCH LOKALÍT

- 1.1 Lokalita Bôry
- 1.2 Lokalita Záhumnie
- 1.3 Lokalita Pod cestou
- 1.4 Komunikácia do lokality Farské

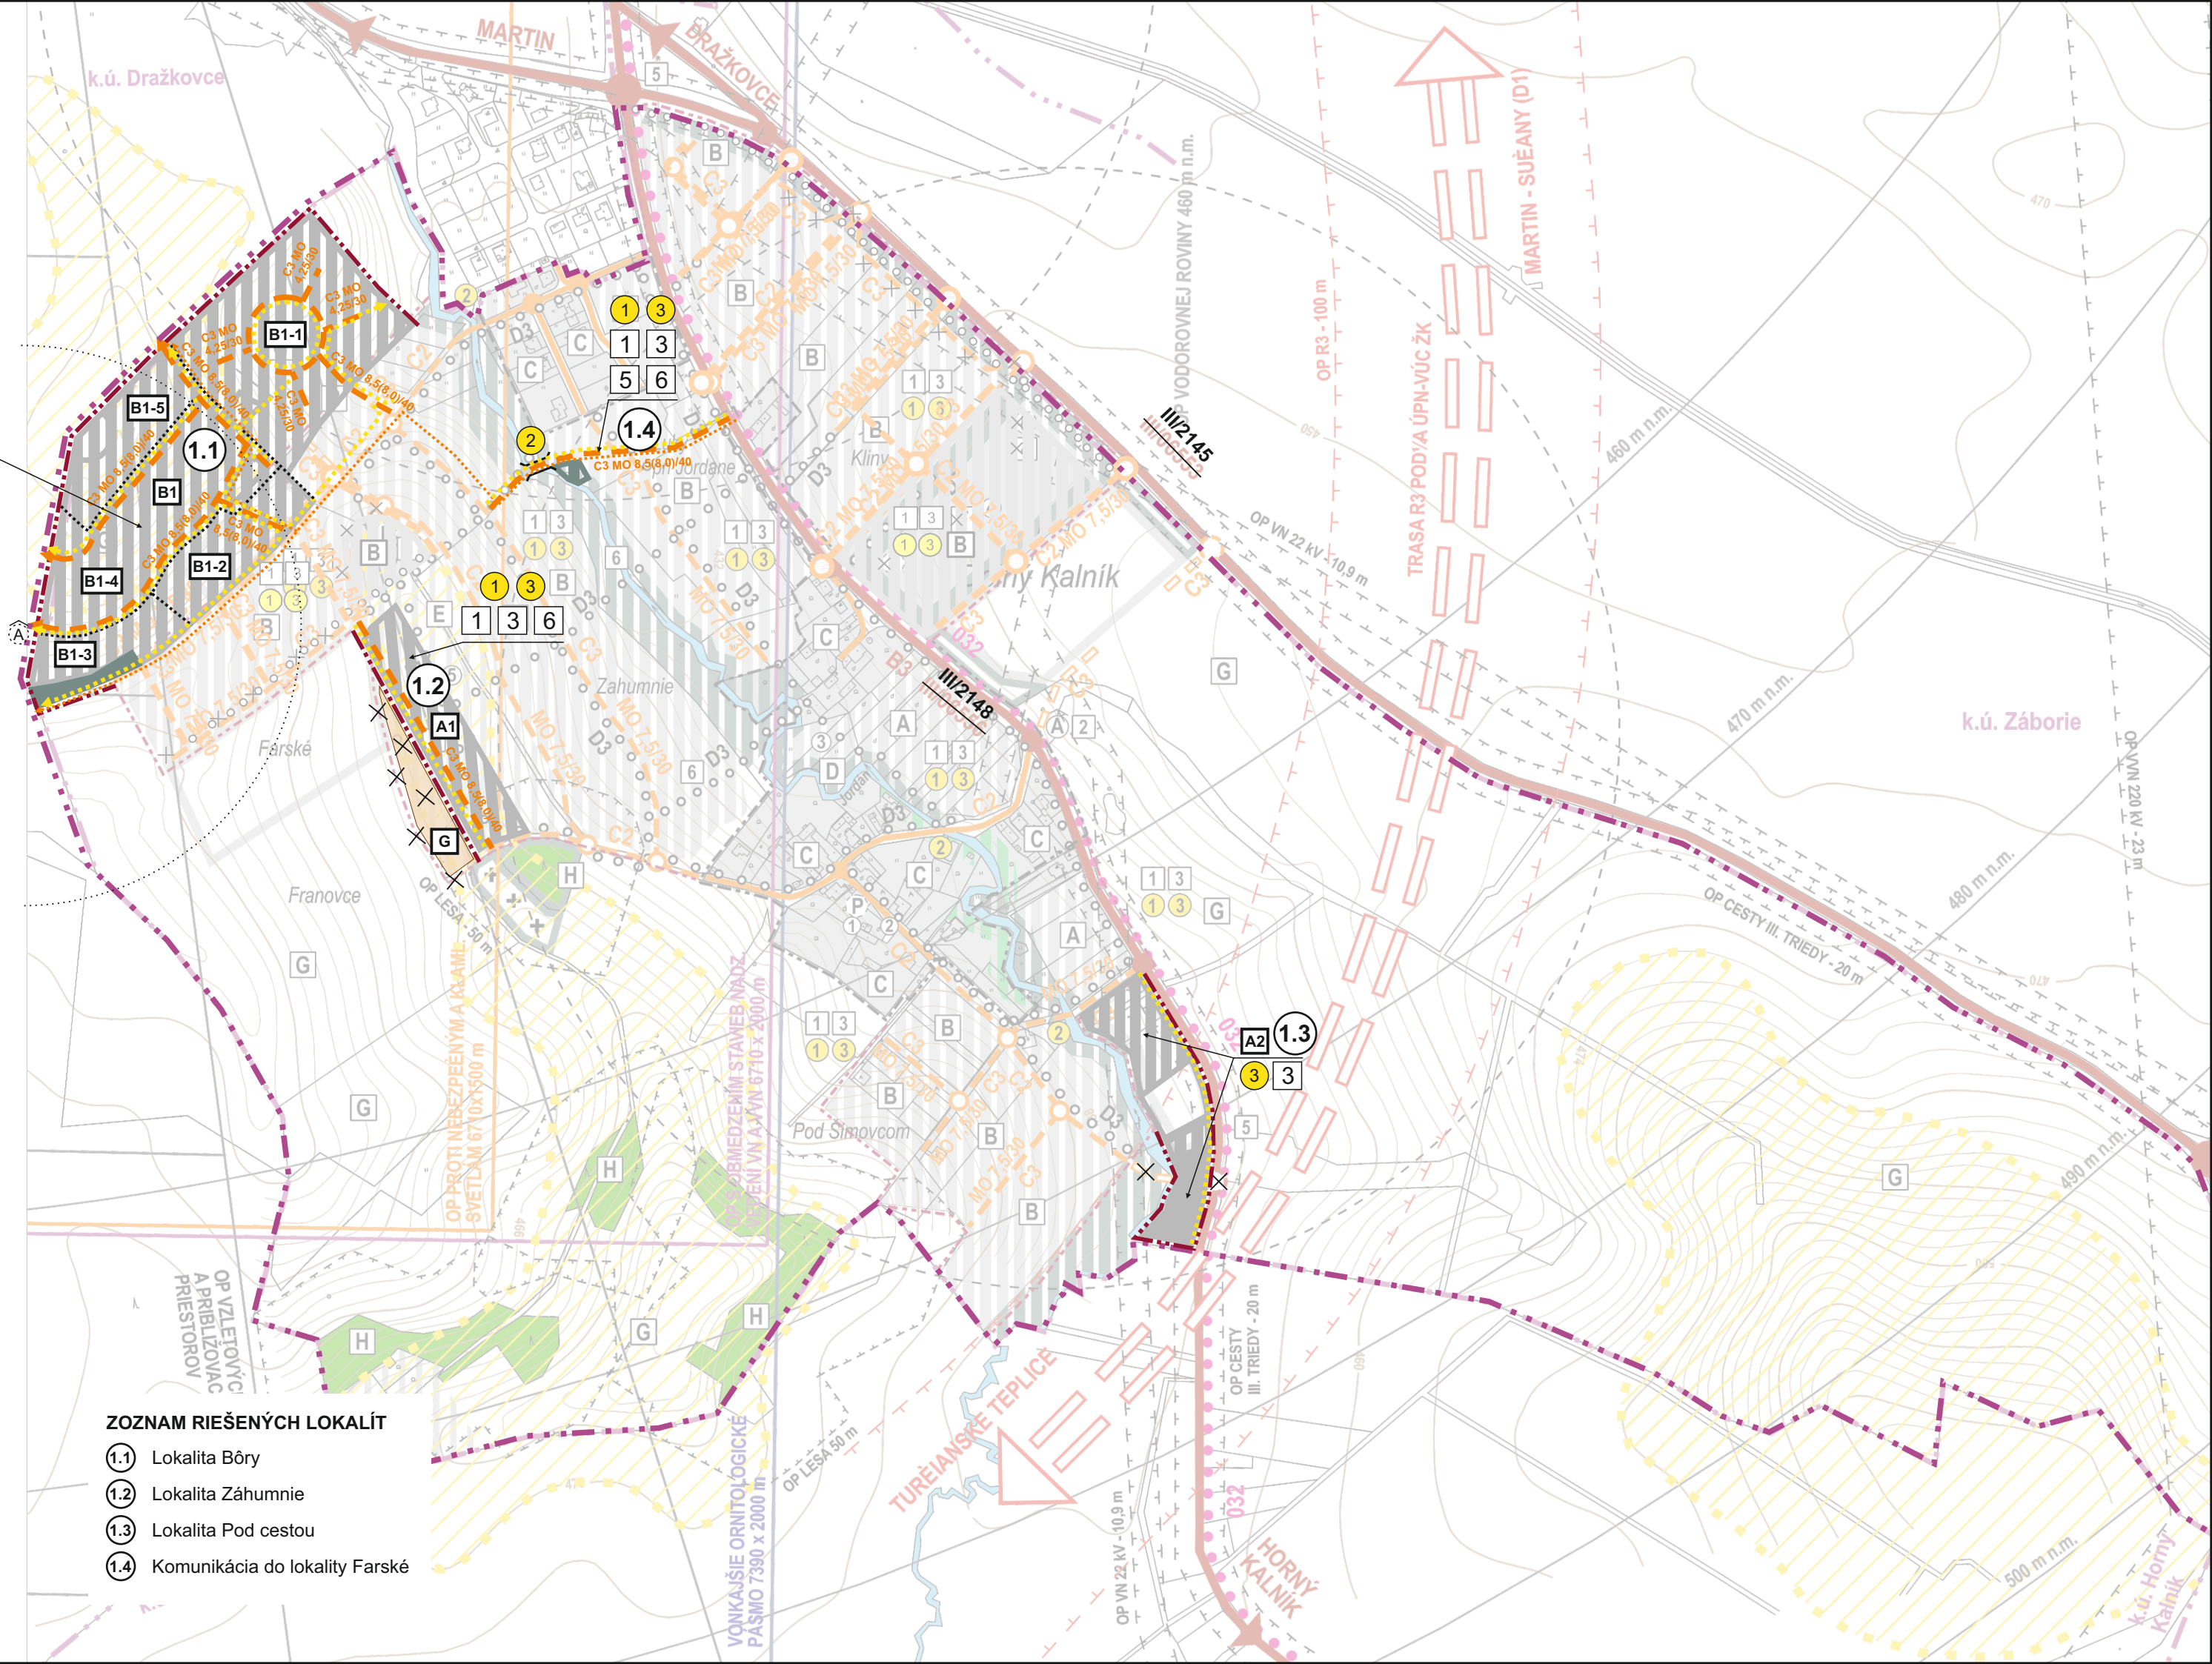

	STAV	NÁVRH	VÝHLAD
HRANICA KATASTRÁLNEHO ÚZEMIA OBCE			
HRANICA INTRAVILÁNU K 01.01.1990			
HRANICA SKUTOČNE ZASTAVANÉHO ÚZEMIA			
HRANICA OCHRANNÝCH PÁSIEM VŠETKÝCH DRUHOV			
PLOCHY OBĚIANSKEJ VYBAVENOSTI			
OBYTNÉ PLOCHY INDIVIDUÁLNEJ BYTOVEJ VÝSTAVBY			
PLOCHY POĽNOHOSPODÁRSKÝCH DVOROV A FARIEM			
PLOCHY REKREÁCIE A CESTOVNÉHO RUCHU			
OBJEKTY A PLOCHY ŠPORTU A ŠPORTOVEJ VYBAVENOSTI			
PLOCHY CINTORÍNOV			
PLOCHY POĽNOHOSPODÁRSKEJ PÔDY - TTP			
PLOCHY ZÁHRAD A OVOCNÝCH SADOV			
PLOCHY VEREJNEJ ZELENÉ			
PLOCHY LESOV			
PLOCHY POĽNOHOSPODÁRSKEJ ORNEJ PÔDY - pozn. časť navrhovanej plochy rekreácie a cr + E je zmenami a doplnkami č.2 vylúčená a ostáva súčasná funkcia G			
VODNÉ TOKY A PLOCHY			
HODNOTNÁ VZRASTLÁ ZELEŇ			
RÝCHLOSTNÁ KOMUNIKÁCIA R3 (TRASA PODĽA ÚPN-VÚC ŽK)			
ZBERNÁ KOMUNIKÁCIA FUNKÉNEJ TRIEDY B3			
OBSLUŽNÉ KOMUNIKÁCIA FUNKČNEJ TRIEDY C3			
ÚĽELOVÉ KOMUNIKÁCIE, POĽNÉ A LESNÉ CESTY			
HLAVNÉ TRASY PEŠIEHO POHYBU, PEŠIE KOMUNIKÁCIE			
CYKLOTRASA			
AUTOBUSOVÁ ZASTÁVKA			
IZOCHRÓNA PEŠEJ DOSTUPNOSTI OD AUTOBUSOVEJ ZASTÁVKY (500 m)			
TERÉN TVORÍ LETECKÚ PREKÁŽKU			
PARKOVIŠKO			
OZNAČENIE KOMUNIKÁCIE			
KATEGÓRIA CESTY			
VEREJNOPROSPEŠNÉ STAVBY			
REGULATÍVY DOPRAVNÉHO VYBAVENIA ÚZEMIA			
REGULATÍV VYMEDZENÉHO ÚZEMIA			
JAVY NA ZRUŠENIE, NEPLATNÉ ÚDAJE			
MOSTNÝ OBJEKT			
HRANICA FUNKČNEJ PLOCHY			
ČÍSLO LOKALITY RIEŠENEJ V ZaD č.2			

ZOZNAM FUNKČNÝCH A PRIESTOROVO HOMOGÉNNYCH JEDNOTIEK, PRE KTORÉ PLATIA BLIŽŠIE ŠPECIFIKOVANÉ PODMIENKY A REGULATÍVY

A1	NOVÁ ZÁSTAVBA IBV Z IZOLOVANÝCH RODINNÝCH DOMOV
B1	NOVÁ PLOŠNÁ ZÁSTAVBA IBV Z IZOLOVANÝCH RODINNÝCH DOMOV
C	EXISTUJÚCA OBYTNÁ ZÁSTAVBA
D	PLOCHA IHRISKA
E	PLOCHA OBECNÉHO ŠPORTOVO-REKREAČNÉHO AREÁLU
F	PLOCHY REKREAČNÝCH ZARIADENÍ V CR
G	NEURBANIZOVANÁ POĽNOHOSPODÁRSKA KRAJINA
H	NEURBANIZOVANÁ KRAJINA - PLOCHY LPF

ÚPN-O DOLNÝ KALNÍK

ZMENY A DOPLNKY č.2

ZOZNAM OBĚIANSKEJ VYBAVENOSTI A OSTATNÝCH PREVÁDZOK - STAV

1 - OBECNÝ ÚRAD DOLNÝ KALNÍK

ZOZNAM OBĚIANSKEJ VYBAVENOSTI A OSTATNÝCH PREVÁDZOK - NÁVRH


2 - KOMUNITNÉ CENTRUM, 3 - OBECNÉ IHRISKO, 4 - AGROTURISTICKÉ CENTRUM, 5 - OBECNÝ REKREAČNÝ AREÁL

ZÁSADY A REGULATÍVY UMIESTNENIA VEREJNÉHO DOPRAVNÉHO VYBAVENIA ÚZEMIA

- 1 PRI RIEŠENÍ MIESTNYCH KOMUNIKÁCIÍ A OSTATNÝCH KOMUNIKÁCIÍ, VRÁTANE ÚČELOVÝCH KOMUNIKÁCIÍ REŠPEKTOVAŤ NAVRHOVANÉ FUNKČNÉ TRIEDY A KATEGÓRIE. MIESTNE KOMUNIKÁCIE NAVRHOVAŤ PODĽA STN 736110 - PROJEKTOVANIE MIESTNYCH KOMUNIKÁCIÍ.
- 2 REŠPEKTOVAŤ SÚČASNÚ POLOHU AUTOBUSOVÝCH ZASTÁVOK V KATASTRÁLNOH ÚZEMÍ OBCE A REALIZOVAŤ ZASTAVOVACIEHO PRUHY AUTOBUSOVÝCH ZASTÁVOK, AK JE TO MOŽNÉ.
- 3 REALIZOVAŤ SÚBEŽNÉ PEŠIE CHODNÍKY OKOLO HLAVNÝCH OBSLUŽNÝCH KOMUNIKÁCIÍ SO ZVÝŠENÍM POHYBOM VOZIDIEL A POPRI CESTE III/2148
- 4 NAVRHOVAŤ PLOCHY PRE STATICKÚ DOPRAVU PRI OBJEKTOCH OBĚIANSKEJ VYBAVENOSTI, REKREAČNÝCH OBJEKTOCH VOĽNÉHO CR A PRI PLOCHÁCHŠPORTOVÍSK. NÁPOĚTYNAVRHOVAŤ V ZMYSLE STN 736110 PRE VÝHĽADOVÝ STUPEŇ AUTOMOBILIZÁCIE 1 : 2,5.
- 5 VYZNAČIŤ NAVRHOVANÉ CYKLOTRASY
- 6 REALIZOVAŤ SAMOSTATNÉ NAVRHOVANÉ CHODNÍKY
- 7 V GRAFICKEJ ĚASTI NAZNAČENÝ VNÚTORNÝ SKELET OBSLUŽNÝCH KOMUNIKÁCIÍ V RÁMCI NAVRHOVANÝCH ROZVOJOVÝCH PLŮCH POVAŽOVAŤ ZA SMERNÝ, NAKOĽKO SIE Ě TYCHTO KOMUNIKÁCIÍ DEFINITÍVNE BUDŮ RIEŠIŤ NÁSLEDNÉ URBANISTICKÉ ŠTUDIE

ZOZNAM VEREJNOPROSPEŠNÝCH STAVIEB - OSTATNÉ STAVBY

- 1 VÝSTAVBA NAVRHOVANÝCH MIESTNYCH KOMUNIKÁCIÍ, VRÁTANE VEREJNÝCH ODSTAVNÝCH PLŮCH
- 2 VÝSTAVBA A REKONŠTRUKCIA NAVRHOVANÝCH MOSTNÝCH OBJEKTOV
- 3 VÝSTAVBA SAMOSTATNÝCH CHODNÍKOV PRE PEŠÍCH

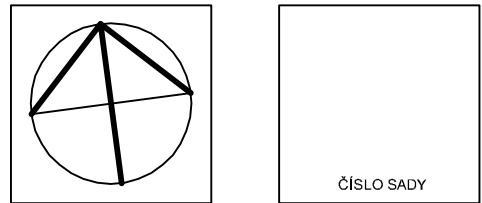

ČÍSLO SADY

OBSTARÁVATEĽ OBEC DOLNÝ KALNÍK					
MIERKA 1: 5 000	NÁZOV DOKUMENTÁCIE ÚZEMNÝ PLÁN OBCE DOLNÝ KALNÍK				Č. VÝKRESU 3
STUPEŇ ÚPD ZMENY A DOPLNKY č. 2	VÝKRES RIEŠENIA VEREJNÉHO DOPRAVNÉHO VYBAVENIA				
DÁTUM 10/2025	SPRACOVATEĽ : ZARTIX s.r.o.		HL.RIEŠITEĽ : AUTOR VÝKRESU :	Ing. arch. Eleonóra Hejzlarová, AA 1629 SKA Dávid Sebastián Hejzlar	
URBANIZMUS	DOPRAVA	VODNÉ HOSPODÁRSTVO	ENERGETIKA	OPaK	PP
ZODP. PROJEKTANT Ing. arch. E. Hejzlarová	ZODP. PROJEKTANT Ing. Iveta Kolenčíková	ZODP. PROJEKTANT Ing. Darina Koleníková	ZODP. PROJEKTANT Ing. Lukáš Stránsky	ZODP. PROJEKTANT Ing. arch. E. Hejzlarová	ZODP. PROJEKTANT Ing. arch. E. Hejzlarová