


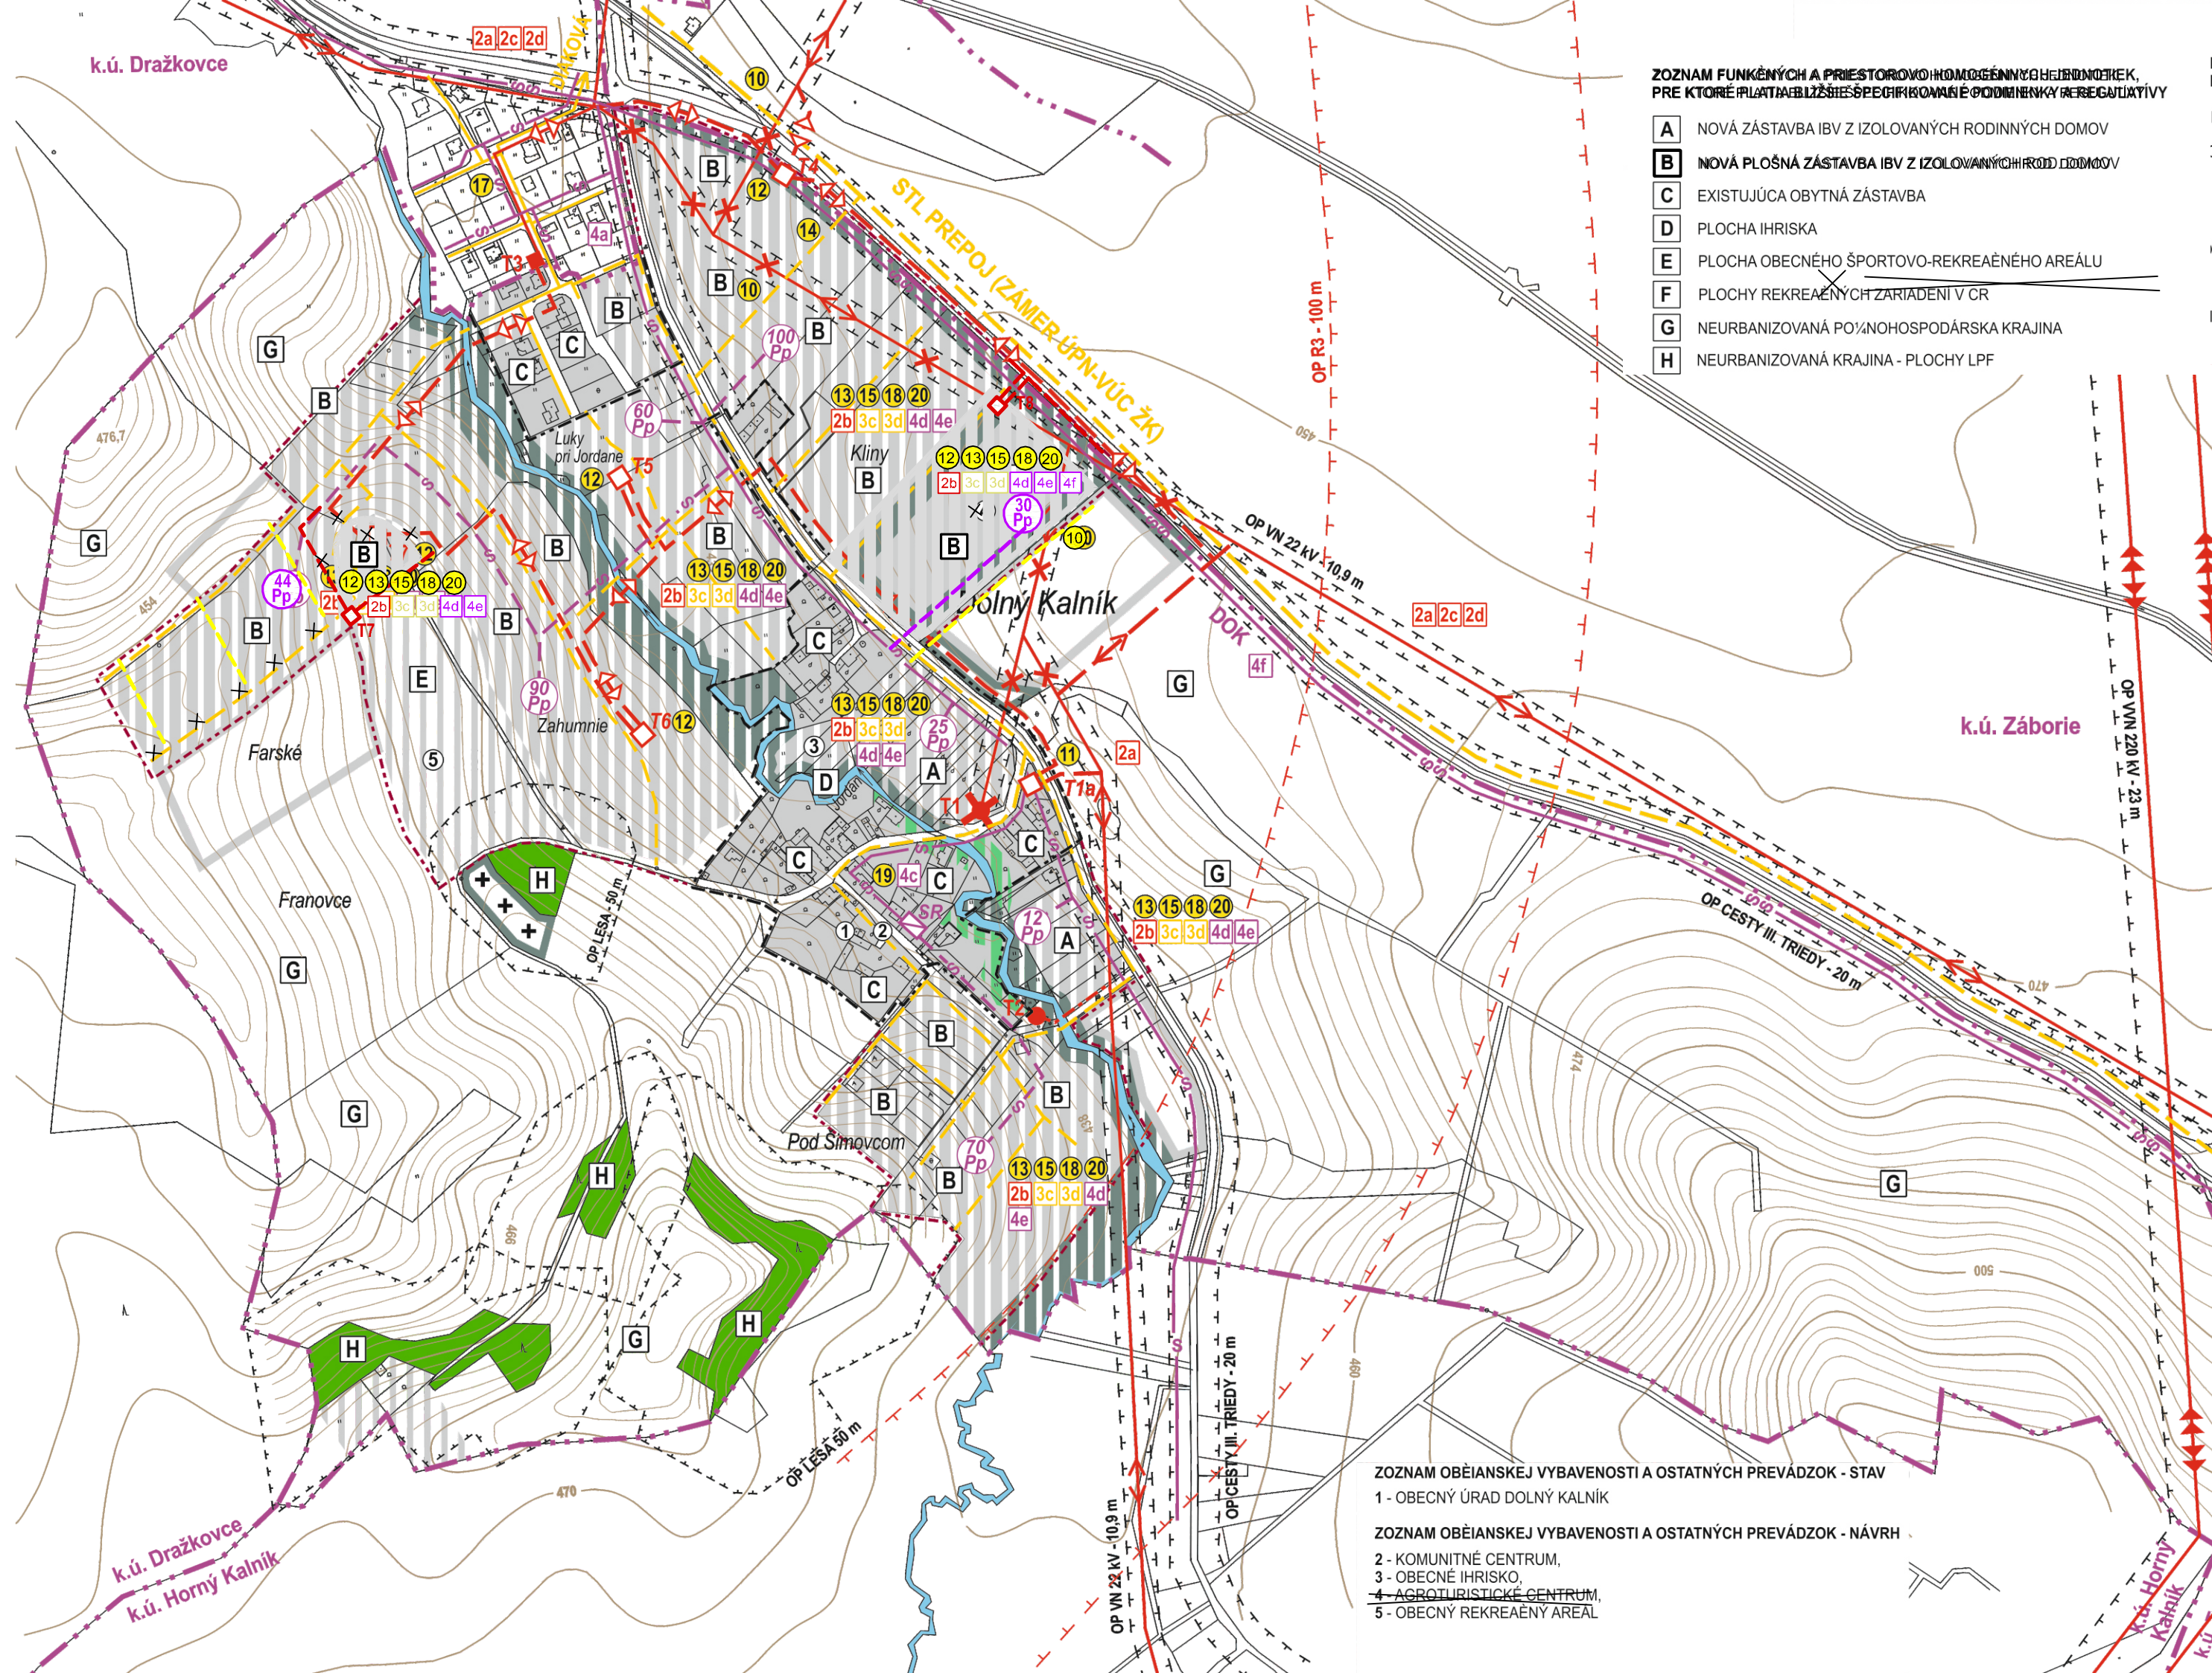

- ZOZNAM FUNKČNÝCH A PRIESTOROVÝCH HOMOGÉNNYCH ZÓN, PRE KTORÉ PLATIA BLIŽŠIE ŠPECIFIKOVANÉ PODMIENKY REGULATÍVY**
- A** NOVÁ ZÁSTAVBA IBV Z IZOLOVANÝCH RODINNÝCH DOMOV
 - B** NOVÁ PLOŠNÁ ZÁSTAVBA IBV Z IZOLOVANÝCH ROD. DOMOV
 - C** EXISTUJÚCA OBYTNÁ ZÁSTAVBA
 - D** PLOCHA IHRISKA
 - E** PLOCHA OBEČNÉHO ŠPORTOVO-REKREAČNÉHO AREÁLU
 - F** PLOCHY REKREAČNÝCH ZARIADENÍ V CR
 - G** NEURBANIZOVANÁ POĽNOHOSPODÁRSKA KRAJINA
 - H** NEURBANIZOVANÁ KRAJINA - PLOCHY LPF

- ZOZNAM OBČIANSKEJ VYBAVENOSTI A OSTATNÝCH PREVÁDZOK - STAV**
- 1 - OBEČNÝ ÚRAD DOLNÝ KALNÍK
- ZOZNAM OBČIANSKEJ VYBAVENOSTI A OSTATNÝCH PREVÁDZOK - NÁVRH**
- 2 - KOMUNITNÉ CENTRUM,
 - 3 - OBEČNÉ IHRISKO,
 - 4 - AGROTURISTICKÉ CENTRUM,
 - 5 - OBEČNÝ REKREAČNÝ AREÁL

	STAV	NÁVRH	VÝHLAD
HRANICA KATASTRA OBCE			
HRANICA INTRAVILÁNU K 01.01.1990			
HRANICA SKUTOČNE ZASTAVANÉHO ÚZEMIA			
HRANICA OCHRANNÝCH PÁSIEM VŠETKÝCH DRUHOV			
PLOCHY OBĽIANSKEJ VYBAVENOSTI			
OBYTNÉ PLOCHY INDIVIDUÁLNE BYTOVEJ VÝSTAVBY			
PLOCHY POĽNOHOSPODÁRSKÝCH DVOROV A FARIEM			
PLOCHY REKREÁCIE A CESTOVNÉHO RUCHU			
OBJEKTY A PLOCHY ŠPORTU A ŠPORTOVEJ VYBAVENOSTI			
PLOCHY CINTORÍNOV			
PLOCHY POĽNOHOSPODÁRSKEJ PÔDY - TTP			
PLOCHY ZÁHRAD A OVOCNÝCH SADOV			
PLOCHY VEREJNEJ A OSTATNEJ ZELENÉ			
PLOCHY LESOV			
PLOCHY POĽNOHOSPODÁRSKEJ ORNEJ PÔDY			
VODNÉ TOKY A PLOCHY			
VVN 400 kV VEDENIE			
VVN 220 kV VEDENIE			
VN 22 kV VEDENIE			
VN VEDENIE NA ZRUŠENIE			
VN KÁBEL V ZEMI			
VN ZÁVESNÝ KÁBEL			
TRAFOSTANICA KUSK/STOŽIAR			
STYL PLYNOVOD (OP 1+1 m - ZASTAVANÉ ÚZEMIE 4+4 m VOLNÝ TERÉN)			
DIAĽKOVÝ OPTICKÝ KÁBEL DOK			
KÁBEL M.T.S.			
SIEŤOVÝ ROZVÁDZAČ			
POČET PRÍPOJNÝCH VEDENÍ			
VEREJNOPROSPEŠNÉ STAVBY - ENERGETIKA, TELEKOMUNIKÁCIE			
REGULATÍVY - ENERGETIKA, TELEKOMUNIKÁCIE			
REGULATÍV VYMEDZENÉHO ÚZEMIA			

ZOZNAM VEREJNO PROSPESNYCH STAVIE: ENERGETIKA, TELEKOMUNIKÁCIE

- 10) PREKLÁDKY, DEMONTÁŽE A VÝSTAVBA VZDUŠNEJ A KÁBLOVEJ 22 kV SÍŤE
- 11) NÁHRADA STOŽIAROVEJ TRAFOSTANICE T1 ZA KIOSKOVÚ T1a
- 12) VÝSTAVBA NOVÝCH KIOSKOVÝCH TRAFOSTANÍC T4, T5, T6, T7, T8
- 13) VÝSTAVBA KÁBLOVEJ SEKUNDARNEJ SÍŤE V PODOBHÁCH NAVRHOVANEJ VÝSTAVBY
- 14) VYBUDOVANIE PREPOJOVACIEHO STL PLYNOVODU Z EXISTUJÚCICH PLYNOVODOV DRAŽKOVCE - DIAKOVÁ
- 15) VYBUDOVANIE MESTNÝCH PLYNOVODOV V OBLASTI NOVÝCH KANÍK
- 16) VÝSTAVBA OBJEKTOVÝCH A ZDRUŽENÝCH PLYNOVÝCH KOTOLNÍ
- 17) ROZŠÍRENIE KAPACITY PREPOJOVACIEHO KÁBLA Z RSÚ DRAŽKOVCE FORMOU PRIPOKLÁDKY K EXISTUJÚCEMU TELEFÓNNEMU KÁBLU)
- 18) VÝSTAVBA Miestnej TELEKOMUNIKAČNEJ SÍŤE DO PŮCHŔS NOVOVÝSTAVOVANÝCH VÝSTAVBOVÝCH PŮCHŔS, OBČANSKEJ VÝBAVENOSTI A DO PŮCHŔS VÝROBY
- 19) NÁHRADA VZDUŠNEJ TELEKOMUNIKAČNEJ SÍŤE ZA KÁBLOVÚ SIEŤ V ZEMI
- 20) ROZŠÍRENIE SÍŤE Miestneho ROZHLASU DO PŮCHŔS NOVOVÝSTAVOVANÝCH



ÚPN-O DOLNÝ KALNÍK

ZMENA A DOPLNOK 01

ZÁSADY A REGULATÍVY UMÍSTĚNÍMA VZRŮSTKÉHO OBNOVKÉ ZEMIA OBIAS ZÁSOBOVANÍA ELEKTROENERGIOU,
ZEMNÝM PLYNOM A TEPLOM V OBŠASTI TELEKOMUNIKÁCIÍ

- | | |
|----|--|
| 2a | AKCEPTOVAŇ NAVRHOVANÚ DISTRIBUČNÚ SIEŇ 22 KV VEDENÍ, VRÁTANE NAVRHOVANÝCH NÁHRAD A DEMONTÁŽÍ VEDENÍ, ROZMIESTNENIE NOVÝCH TRAFOSTANÍC A NÁHRADA SÚČASNEJ T1 ZA KIOSKOVÚ T1a |
| 2b | V NOVÝCH PLOCHÁCH PRE SÚSTREDENIÚ VÝSTAVBU VA OBEKTOV VYBAVENOSTI BUDOVANÍ NA JEJ RIEŠENIE ŠKÁLOVÝCH VÝSTAVBY V ZEMIZEMI |
| 2c | V SÚLADE S USTANOVENIAMÍ §4 ZÁKONA č. 543/2003 Z.z. PRI REKONŠTRUKCII A VÝSTAVBE VZDUŠNÝCH VEDENÍ POUŽIŇ TAKÉ TECHNICKÉ RIEŠENIE, KTORÉ BRÁNÍ USMRČOVANIU VTÁKOV |
| 2d | DODRŽAŇ OCHRANNÉ PÁSMA V ZMYSLE ZÁKONA č. 656/2004 Z.z. |
| 2e | PODPOROVAŇ VŠETKY INICIATÍVY NA VÝROBU TEPLA A ELEKTRINY V ÚZEMÍ (SOLÁRNA ENERGIA A OSTATNÉ NETRADIÉNNÉ ZDROJE ENERGII) |
| 3a | VYPRACOVAŇ GENEREL PLYNOFIKÁCIE PRE OBEC DOLNÝ KALNÍK, VRÁTANE PLYNOFIKÁCIE OBCÍ NA SMER SKLABIA - TURČIANSKE JASENOC (ZÁMER ÚPN - VÚC ŽK) |
| 3b | REŠEKOVAŇ KONCEPČNE NAVRHOVANÝ SYSTÉM ZARIADENÍ A ROZVODOV ZPN, ODPORUČANÝ SCHVÁLENÝM DOKUMENTOM PRE PLYNOFIKACIU UVÁDZANÝCH OBCÍ |
| 3c | PLYNOFIKACIU ÚZEMIA RIEŠIŇ S TL MESTNOCOU SIEŇOU, KTORÁ U OBERATELOV VYŽADUJE NÁJACIE REGULÁCIE STL/NTL |
| 3d | ZEMNÝ PLYN POUŽÍVAŇ KOMPLEXNE PRE ZABEZPEČENIE VYKUROVANIA A PRÍPRAVU TÚLA V ARENA |
| 3e | POTREBY TEPLA NAĽ ALEJ RIEŠIŇ DECENTRALIZOVANÝM SPÔSOBOM S BUDOVANÍM VYKUROVACÍCH SYSTÉMOV NA EKOLOGICKÉ PALIVÁ (ZPN, DREV. ODPAD, DREV. BIOMASA) A TÝM DOSIAHNÚŇ ZNÍŽENIE VYPÚŠŇANÝCH ŠKODLIVÍN DO OVZDUŠIA |
| 3f | PODPOROVAŇ VŠETKY AKTIVITY NA ZÍSKAVANIE TEPLA Z NETRADIÉNNÝCH ZDROJOV ENERGII |

- | | |
|----|--|
| 4a | NOVÉ POŽIADAVKY NA ZRIAĎOVANIE TELEFÓNNYCH STANÍC RIEŠI ROZŠÍRENÍM RSÚ DRAŽKOVCE, VRÁTANE ROZŠÍRENIA PREPOJOVACIEHO TELEF. KÁBLA Z RSÚ DO RIEŠENÉHO ÚZEMIA |
| 4b | MIESTNU TELEKOMUNIKAČNÚ SIEŤ DO NAVRHOVANÝCH ROZVOJOVÝCH ÚZEMÍ RIEŠI KÁBLOVOU SIEŤOU NA ZÁKLADE POŽIADAVIEK ZRIAĎOVANIA TELEFÓNNYCH STANÍC |
| 4c | MODERNIZÁCIA MIESTNEJ TELEKOMUNIKAČNEJ SIETE - ZÁVESNÉ KÁBLE NAHRADI KÁBLOVOU SIEŤOU V ZEMI |
| 4d | ROZŠÍRIť ROZVOD MIESTNEHO ROZHLASU DO NAVRHOVANÝCH ROZVOJOVÝCH ÚZEMÍ |
| 4e | NAVRHOVANÚ VÝSTAVBU IBA V OV PRÍPAJAť ČEZ KÁBLOVÉ ŠKINIE, SADZOVANÉ DO MŔTVOJ OPLOTENIA |
| 4f | REŠPEKTOVAť DIAVKOVÝ OPTICKÝ KÁBLOVÝ RSÚ DRAŽKOVCE, ZÁBORIE, BELÁ ULICE |

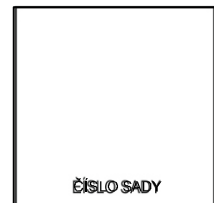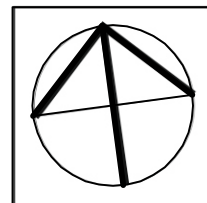

OBSTAVÁVATEĽ/ OBEC DOLNÝ KALNÍK			ZÁSTUPCA OBSTAVÁVATEĽA/ ING. ARCH. JÁN BORDENOVÁ		
MIERKA 1 : 5 000	NÁZOV DOKUMENTÁCIE ÚZEMNÝ PLÁN OBCE DOLNÝ KALNÍK				Ě. VÝKRESU 5
STUPEN' ÚPD ZMENA A DOPLNOK 01 ÚPN DOLNÝ KALNÍK 55-095	NÁZOV VÝKRESU VÝKRES RIEŠENIA VEREJNÉHO TECHNICKÉHO VYBAVENIA ENERGETIKA, TELEKOMUNIKÁCIE				
SPRACOVATEĽ HLAVNÝ RIEŠITEĽ Ing. INC. ARCH. PETER REZVAL					
AUTORIZOVANÝ PRÁRTEK Ě SK A261 Ag. 1721 AA FRANKRÁA 24948, 16824 ŠPÍŠSKÁ NOVÁ VES, MOB: 0903076806X, EMAIL: pavlik@incube.sk					
URBANIZMUS	DOPRAVA	VODNÉ HOSPODÁRSTVO	ENERGETIKA	KEP	PP
ZODP. PROJEKTANT	ZODP. PROJEKTANT	ZODP. PROJEKTANT	ZODP. PROJEKTANT	ZODP. PROJEKTANT	ZODP. PROJEKTANT
ING. ARCH. PETER REZVAL	ING. ARCH. PETER REZVAL	ING. ARCH. EMIL KOVÁČOVÁ	ING. ARCH. KOLNÁR	ING. ZBETA KÁŠKOVÁ	ING. ARCH. PETER REZVAL