


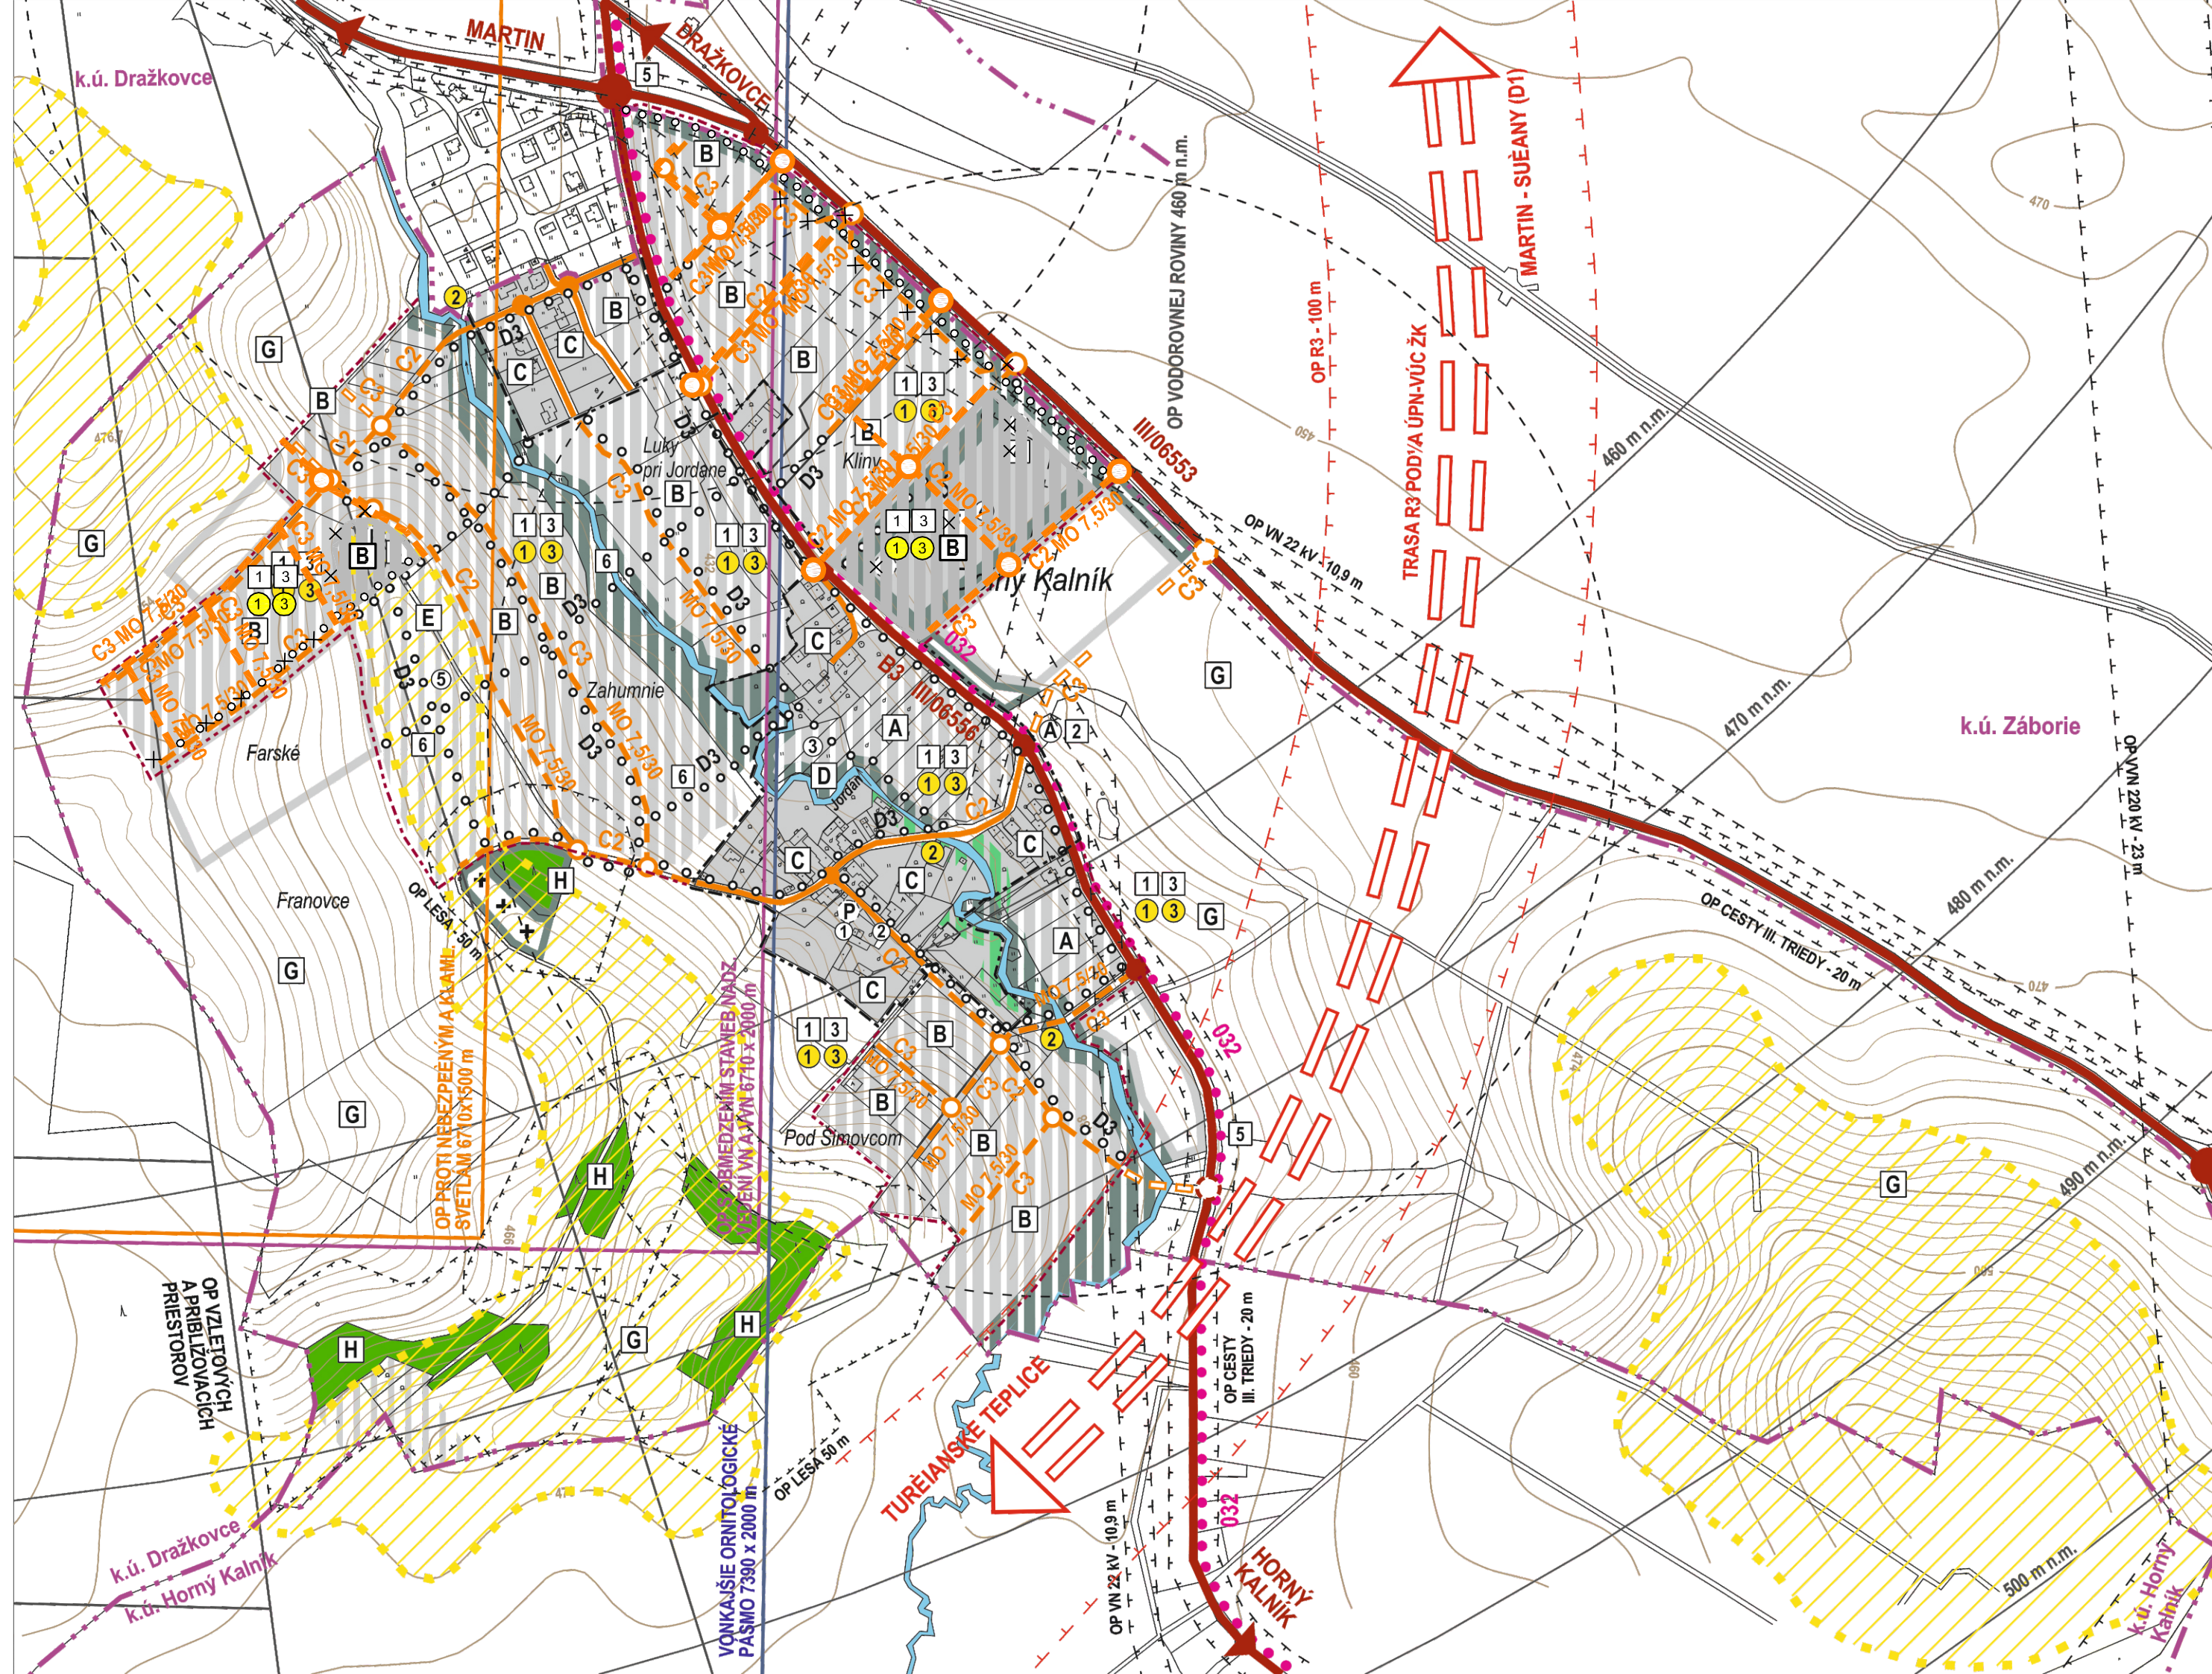

	STAV	NÁVRH	VÝHľad
HRANICA KATASTRA OBCE			
HRANICA INTRAVILÁNU K 01.01.1990			
HRANICA SKUTOÈNE ZASTAVANÉHO ÚZEMIA			
HRANICA OCHRANNÝCH PÁSIEM VŠETKÝCH DRUHOV			
PLOCHY OBÈIANSKEJ VYBAVENOSTI			
OBYTNÉ PLOCHY INDIVIDUÁLNE BYTOVE VÝSTAVBY			
PLOCHY PO¼NOHOSPODÁRSKÝCH DVOROV A FARIEM			
PLOCHY REKREAÈIE A CESTOVNÉHO RUCHU			
OBJEKTY A PLOCHY ŠPORTU A ŠPORTOVEJ VYBAVENOSTI			
PLOCHY CINTORÍNOV			
PLOCHY PO¼NOHOSPODÁRSKEJ PÔDY - TTP			
PLOCHY ZÁHRAD A OVOCNÝCH SADOV			
PLOCHY VEREJNEJ A OSTATNEJ ZELENÉ			
PLOCHY LESOV			
PLOCHY PO¼NOHOSPODÁRSKEJ ORNEJ PÔDY			
VODNÉ TOKY A PLOCHY			
HODNOTNÁ VZRSTLÁ ZELEÒ			
RÝCHLOSTNÁ KOMUNIKÁCIA R3 (TRASA POD¼A ÚPN-VÚC ŽK)			
ZBERNÁ KOMUNIKÁCIA FUNKÉNEJ TRIEDY B3			
OBSLUŽNÁ KOMUNIKÁCIA FUNKÉNEJ TRIEDY C3C2			
ÚÈELOVÉ KOMUNIKÁCIE, PO¼NÉ A LESNÉ CESTY			
HLAVNÉ TRASY PEŠIEHO POHYBU PEŠIE KOMUNIKÁCIE			
ZNAÈENÁ CYKLOTRASA - ÈERVENÁ È. 032			
AUTOBUSOVÁ ZASTÁVKA			
IZOCHRÓNA PEŠEJ DOSTUPNOSTI OD AUTOBUSOVEJ ZASTÁVKY (500 M)			
TERÉN TVORÍ LETECKÚ PREKÁŽKU			
PARKOVISKO			
ÈÍSLO TRIEDY			
KATEGÓRIA CESTY			
VEREJNOPROSPEŠNÉ STAVBY			
REGULATÍVY DOPRAVNÉHO VYBAVENIA ÚZEMIA			
REGULATÍV VYMEDZENÉHO ÚZEMIA			
OBJEKTY A PRVKY NA ZRUŠENIE			

Zoznam funkčných priestorov, miestnych funkcie, pre ktoré platia zvláštne špecifické podmienky a regulatívy

- | | |
|----------|---|
| A | NOVÁ ZÁSTAVBA IBV Z IZOLOVANÝCH RODINNÝCH DOMOV |
| B | NOVÁ PLOŠNÁ ZÁSTAVBA IBV Z IZOLOVANÝCH ROD. DOMOV |
| C | EXISTUJÚCA OBYTNÁ ZÁSTAVBA |
| D | PLOCHA IHRISKA |
| E | PLOCHA OBECNÉHO ŠPORTOVO-REKREAÈNÉHO AREÁLU |
| F | PLOCHY REKREAÈNÝCH ZARIADENÍ V CR |
| G | NEURBANIZOVANÁ PO¼NOHOSPODÁRSKA KRAJINA |
| H | NEURBANIZOVANÁ KRAJINA - PLOCHY LPF |

ÚPN-O DOLNÝ KALNÍK

ZMENA A DOPLNOK 01

Zoznam obèianskej vybavenosti a ostatných prevádzok - stav

1 - OBECNÝ ÚRAD DOLNÝ KALNÍK

Zoznam obèianskej vybavenosti a ostatných prevádzok - návrh


2 - KOMUNITNÉ CENTRUM, 3 - OBECNÉ IHRISKO, 4 - AGROTURISTICKÉ CENTRUM, 5 - OBECNÝ REKREAÈNÝ AREÁL

Zásady a regulatívy umiestnenia verejného dopravného vybavenia územia

- 1** PRI RIEŠENÍ MIESTNYCH KOMUNIKÁCIÍ A OSTATNÝCH KOMUNIKÁCIÍ V RÁMCI OBÈIANSKEJ VYBAVENOSTI A NAVRHOVANÉ FUNKÉNE TRIEDY A KATEGÓRIE MIESTNEJ KOMUNIKÁCIE NAVRHOVA¼ PODLAŽNÝCH PREREZOVANÝCH MIESTNYCH KOMUNIKÁCIÍ.
- 2** REŠPEKTOVA¼ SÚÈASNÚ POLOHU AUTOBUSOVÝCH ZASTÁVOK V KATASTRÁLNO M ÚZEMÍ OBCE A REALIZOVA¼ ZASTAVOVACIEHO PRUHY AUTOBUSOVÝCH ZASTÁVOK, AK JE TO MOŽNÉ.
- 3** REALIZOVA¼ SÚBEŽNÉ PEŠIE CHODNÍKY ORODOHLANÝCH OBSLUŽNÝCH KOMUNIKÁCIÍ SO ZVÝŠENÍM POBYTOVÝCH ZODOLIA OROD PRI CESTE III/06556
- 4** NAVRHOVA¼ PLOCHY PRE STATICKÚ DOPRAVU PRI OBJEKTOCH OBÈIANSKEJ VYBAVENOSTI, REKREAÈNÝCH OBJEKTOCH VO¼NÉHO CR A PRI PLOCHÁCH ŠPORTOVÍSK. NÁPOÈTY NAVRHOVA¼ V ZMYSLE STN 736110 PRE VÝ¼ADOVÝ STUPEÒ AUTOMOBILIZÁCIE 1 : 2,5.
- 5** VYZNAÈI¼ NAVRHOVANÉ CYKLOTRASY
- 6** REALIZOVA¼ SAMOSTATNÉ NAVRHOVANÉ CHODNÍKY
- 7** V GRAFICKEJ ÈASTI NAZNAÈENÝ VNÚTORNÝ SKELET OBSLUŽNÝCH KOMUNIKÁCIÍ V RÁMCI NAVRHOVANÝCH ROZVOJOVÝCH PLÔCH POVAŽOVA¼ ZA SMERNÝ, NAKO¼KO SIE¼ TÝCHTO KOMUNIKÁCIÍ DEFINITÍVNE BUDÚ RIEŠI¼ NÁSLEDNÉ URBANISTICKÉ ŠTUDIE

Zoznam verejných priestorov, stavieb, objektov a vybavenia územia

- 1** VÝSTAVBA A REKONŠTRUKCIA EXISTUJÚCICH A NAVRHOVANÝCH MIESTNYCH KOMUNIKÁCIÍ, VRÁTANE VEREJNÝCH DOSTAVNÝCH PLOCH A VÝSTAVBA A REKONŠTRUKCIA ÚÈELOVÝCH KOMUNIKÁCIÍ
- 2** VÝSTAVBA A REKONŠTRUKCIA EXISTUJÚCICH A NAVRHOVANÝCH MOSTNÝCH OBJEKTOV PONAD VODNÉ TOKY PRE AUTOMOBILY A PEŠÍ POHYB
- 3** VÝSTAVBA SAMOSTATNÝCH CHODNÍKOV A SÚBEŽ. CHODNÍKOV PRE PEŠÍCH POPRÍLAZOTOBOULOVÝCH KOMUNIKÁCIÁCH - CESTE III/06556 A MIESTNYCH KOMUNIKÁCIÁCH SO ZVÝŠENÍM POBYTOVÝCH ZODOLIA

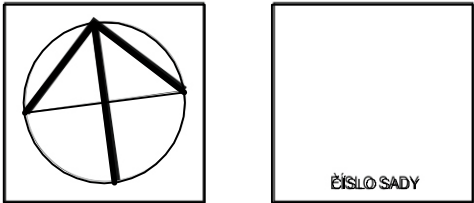

OBSTARÁVATEĽ: OBEC DOLNÝ KALNÍK		ZÁSTUPCA OBSTARÁVATEĽA: ING. ARCH. ZUZANA BERDALOVÁ			
MIERKA 1 : 5 000	NÁZOV DOKUMENTÁCIE ÚZEMNÝ PLÁN OBCE DOLNÝ KALNÍK		Č. VÝKRESU 3		
STUPEŇ ÚPD ZMENA A DOPLNOK 01 ÚPN O DOLNÝ KALNÍK	NÁZOV VÝKRESU VÝKRES RIEŠENIA VEREJNÉHO DOPRAVNÉHO VYBAVENIA				
SPRACOVATEĽ Hlavný riešiteľ Ing. Ing. ARCH. PETER NEVÁLKA, autorizovaný architekt ĽS, A2, C. 1, Ag. 1721 AA FRANÇO KRÁČKA 24979, 032 411 511, ŠPIŠSKÁ NOVÁ VES, MOB: 999 030 768 667, EMAIL: pavlik@incube.sk, WEB: www.incube.sk					
URBANIZMUS	DOPRAVA	VODNÉ HOSPODÁRSTVO	ENERGETIKA	KEP	PP
ZODP. PROJEKTANT ING. ARCH. PETER NEVÁLKA	ZODP. PROJEKTANT ING. ARCH. PETER NEVÁLKA	ZODP. PROJEKTANT ING. ARCH. MONIKA VÁVIK	ZODP. PROJEKTANT ING. ARCH. MONIKA VÁVIK	ZODP. PROJEKTANT ING. ZBĚTA BUDNÍKOVÁ	ZODP. PROJEKTANT ING. ARCH. PETER NEVÁLKA