


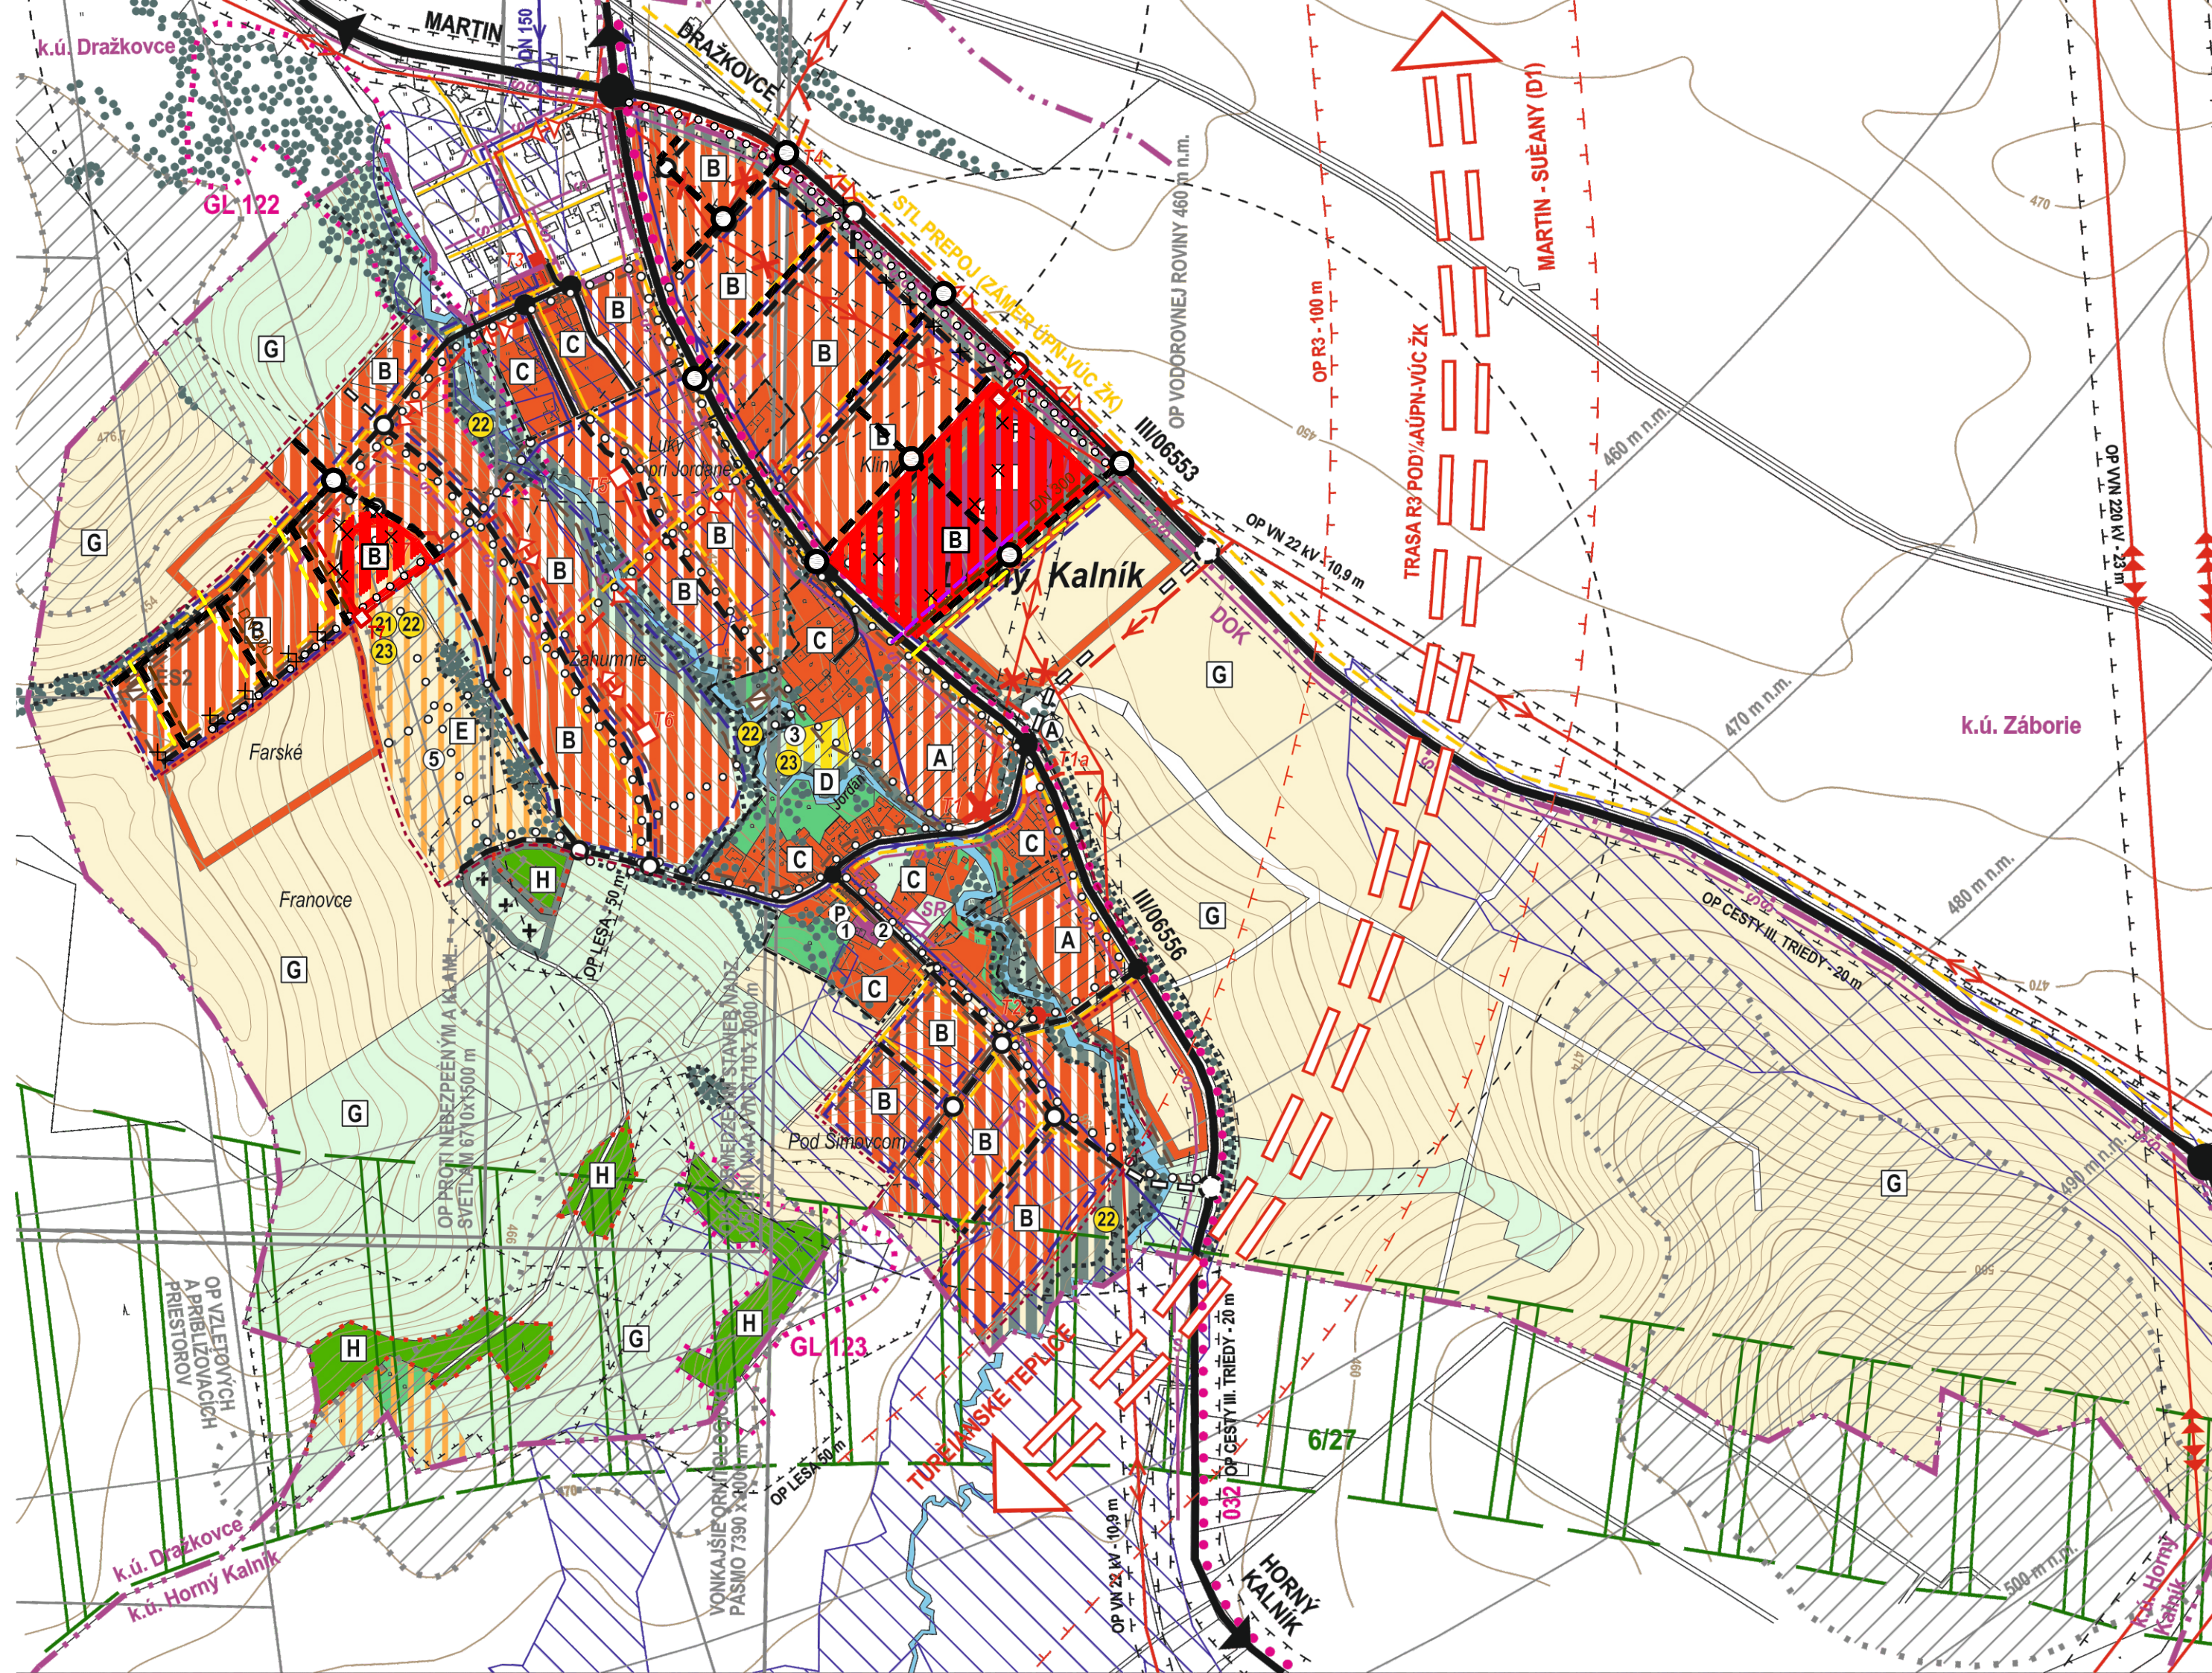

HRANICA KATASTRA OBCE
HRANICA INTRAVILÁNU K 01.01.1990
HRANICA SKUTOĚNE ZASTAVANÉHO ÚZEMIA
HRANICA OCHRANNÝCH PÁSIEM VŠETKÝCH DRUHOV
PLOCHY OBĚIANSKEJ VYBAVENOSTI
OBYTNÉ PLOCHY INDIVIDUÁLNEJ BYTOVEJ VÝSTAVBY
PLOCHY PO¼NOHOSPODÁRSKÝCH DVOROV A FARIEM
PLOCHY REKREÁCIE A CESTOVNÉHO RUCHU
OBJEKTY A PLOCHY ŠPORTU A ŠPORTOVEJ VYBAVENOSTI
PLOCHY CINTORÍNOV
PLOCHY PO¼NOHOSPODÁRSKEJ PÔDY - TTP
PLOCHY ZÁHRAD A OVOCNÝCH SADOV
PLOCHY VEREJNEJ A OSTATNEJ ZELENE
PLOCHY LESOV
PLOCHY PO¼NOHOSPODÁRSKEJ ORNEJ PÔDY
VODNÉ TOKY A PLOCHY
HODNOTNÁ VZRASTLÁ ZELEÔ
RÝCHLOSTNÁ KOMUNIKÁCIA R3 (TRASA POD¼A ÚPN-VÚC ŽK)
ZBERNÁ KOMUNIKÁCIA FUNKÉNEJ TRIEDY B3
OBSLUŽNÁ KOMUNIKÁCIA FUNKÉNEJ TRIEDY C3,C2
ÚĚELOVÉ KOMUNIKÁCIE, PO¼NÉ A LESNÉ CESTY
HLAVNÉ TRASY PEŠIEHO POHYBU, PEŠIE KOMUNIKÁCIE
ZNAĚENÁ CYKLOTRASA - ĚERVENÁ Ě. 032
AUTOBUSOVÁ ZASTÁVKA
PARKOVISKÁ
IZOCHRÔNA PEŠEJ DOSTUPNOSTI OD AUTOBUSOVEJ ZASTÁVKY (500 M)
TERÉN TVORÍ LETECKÚ PREKÁŽKU
MELIORÁCIE
VODOVOD
KANALIZÁCIA STPLAŠKOVÁ
KANALIZÁCIA - VÝTLAK
ĚERPACIA STANICA ODPADOVÝCH VÔD
VVN 400 kV VEDENIE
VVN 220 kV VEDENIE
VN 22 kV VEDENIE
VN VEDENIE NA ZRUŠENIE
VNI KÁBEL V ZEMÍ
VN ZÁVESNÝ KÁBEL
TRAFOSTANICA KIOSK//STOŽÁR
STL PLYNOVOD (OP 11+11m- ZASTAVANÉ ÚZEMIE, 44+44 m OKOLO TERÉNU)
DIA¼KOVÝ OPTICKÝ KÁBEL DOK
KÁBEL MTSS.
SIE¼OVÝ ROZVÁDZAĚ

STAV	NÁVRH	VÝHLAD

ÚPN-O DOLNÝ KALNÍK

ZMENA A DOPLNOK 01

	STAV	NÁVRH	VÝH¼AD
BIOKORIDOR REGIONÁLNEHO VÝZNAMU - TERESTRICKÝ			
GENOFONDOVÁ LOKALITA			
LESY OSOBITNÉHO URĚENIA			
VÝZNAMNÉ ŠTRUKTÚRY NELESNEJ DREVINOVEJ VEGETÁCIE			
OBJEKTY A PRVKY NA ZRUŠENIE		X	

ZOZNAM OBĚIANSKEJ VYBAVENOSTI A OSTATNÝCH PREVÁDZOK - STAV

1 - OBECNÝ ÚRAD DOLNÝ KALNÍK

ZOZNAM OBĚIANSKEJ VYBAVENOSTI A OSTATNÝCH PREVÁDZOK - NÁVRH


2 - KOMUNITNÉ CENTRUM, 3 - OBECNÉ IHRISKO, ~~4 - AGROTURISTICKÉ CENTRUM~~, 5 - OBECNÝ REKREAĚNÝ AREÁL

ZOZNAM FUNKČNÝCH A PRIESTOROVÝCH ROZMĚRNÝCH FUNKČNÝCH PREKORPORAČIÍ BLÍZKE SPECIFIKOVANÉ PODMIENKY A REGULATÍVY

- A** NOVÁ ZÁSTAVBA IBV Z IZOLOVANÝCH RODINNÝCH DOMOV
- B** NOVÁ PLOŠNÁ ZÁSTAVBA IBV Z IZOLOVANÝCH ROD. DOMOV
- C** EXISTUJÚCA OBYTNÁ ZÁSTAVBA
- D** PLOCHA IHRISKA
- E** PLOCHA OBECNÉHO ŠPORTOVO-REKREAĚNÉHO AREÁLU
- ~~**K** PLOCHY REKREAĚNÝCH ZARIADENÍ V CR~~
- G** NEURBANIZOVANÁ PO¼NOHOSPODÁRSKA KRAJINA
- H** NEURBANIZOVANÁ KRAJINA - PLOCHY LPF

ZOZNAM VEREJNOPROSPEŠNÝCH STAVIEB - OSTATNÉ STAVBY

- 21** VYBUDOVANIE KOMPLEXNÉHO OBECNÉHO ŠPORTOVO-REKREAĚNÉHO AREÁLU
- 22** REALIZÁCIA PLÔCH S VÝSADBOU VEREJNEJ ZELENÉ A ÚDRŽBA EXISTUJÚCEJ VEREJNEJ ZELENÉ
- 23** VÝSTAVBA DETSKÝCH IHRÍSK V OBCI

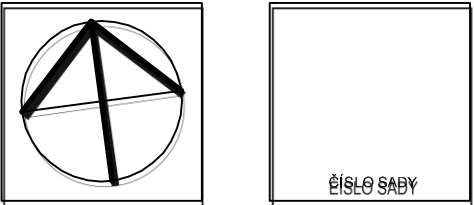

OBEC DOLNÝ KALNÍK		ING. ARCH. JÁN BENDA			
MIERKA 1 : 5 000	NÁZOV DOKUMENTÁCIE ÚZEMNÝ PLÁN OBCE DOLNÝ KALNÍK				Ě. VÝKRESU 2
STUPEN ÚPD ZMENA A DOPLNOK 01 ÚPN OBCE DOLNÝ KALNÍK	NÁZOV VÝKRESU KOMPLEXNÝ VÝKRES PRIESTOROVÉHO USPORIADANIA A FUNKČNÉHO VYUŽÍVANIA ÚZEMIA S VYZNAČENOU ZÁVÄZNOU ČASŤOU RIEŠENIA AVPS, VÝKRES OCHRANY PRÍRODY A TVORBY KRAJINY				
SPRACOVATEĽ - HLAVNÝ RIADITEĽ Ing. arch. MARTIN REZVAL, autorizovaný architekt, ĚSKA 0261 reg. 1721 AA FRANĚKELÁR 24940 ĚLEŠ, 0152 0152 ĚLEŠSKÁ, NOVÁ VĚS, ĚQB. 00909768067x ĚMAto revdík@incube.sk ĚWEB: www.incube.sk					
URBANIZMUS	DOPRAVA	VODNÉ HOSPODÁRSTVO	ENERGETIKA	KEP	ĚP
ZODP. PROJEKTANT ING. ARCH. MARTIN REZVAL	ZODP. PROJEKTANT ING. ARCH. PETER KEZVAL	ZODP. PROJEKTANT ING. ALENA ROVAČOVÁ	ZODP. PROJEKTANT ING. KAROL KOLLAR	ZODP. PROJEKTANT ING. ZDENA ĚASNIKOVÁ	ZODP. PROJEKTANT ING. ARCH. PETER KEZVAL